



Сопл-197118708-1

МИНИСТЕРСТВО ИМУЩЕСТВЕННЫХ ОТНОШЕНИЙ МОСКОВСКОЙ ОБЛАСТИ

РАСПОРЯЖЕНИЕ

09 АВГ 2021

№ 15 ВР-1433

Московская область

Об установлении публичного сервитута в интересах публичного акционерного общества «Россети Московский регион» на частях земельных участков, расположенных на территории Галдомского и Дмитровского городского округа Московской области, в целях размещения существующего объекта электросетевого хозяйства ВЛ 35 кВ «Темпы-Экран»

В соответствии со статьей 23, главой V.7 Земельного кодекса Российской Федерации, статьей 3.6 Федерального закона от 25.10.2001 № 137-ФЗ «О введении в действие Земельного кодекса Российской Федерации», пунктом 1.7 части 1 статьи 4, статьей 17 Закона Московской области от 07.06.1996 № 23/96-ОЗ «О регулировании земельных отношений в Московской области», Законом Московской области от 05.12.2014 № 164/2014-ОЗ «О видах объектов областного значения, подлежащих отображению на схемах территориального планирования Московской области, видах объектов местного значения муниципального района, поселения, городского округа, подлежащих отображению на схеме территориального планирования муниципального района, генеральном плане поселения, генеральном плане городского округа Московской области», Приказом Минэкономразвития России от 10.10.2018 № 542 «Об утверждении требований к форме ходатайства об установлении публичного сервитута, содержанию обоснования необходимости установления публичного сервитута», постановлением Правительства Московской области от 29.10.2007 № 842/27 «Об утверждении Положения о Министерстве имущественных отношений Московской области», на основании ходатайства публичного акционерного общества «Россети Московский регион» от 22.03.2021 № 514/1, сводного заключения Министерства имущественных отношений Московской области от 14.07.2021 № 99-3, принимая во внимание, что порядок установления охранных зон объектов электросетевого хозяйства и особых условий использования земельных участков, расположенных в границах таких зон утверждены постановлением Правительства Российской Федерации от 24.02.2009 № 160 «О порядке установления охранных зон объектов электросетевого хозяйства и особых условий использования земельных участков, расположенных в границах таких зон»:

077240*

1. Установить:

- сроком на 49 (сорок девять) лет безвозмездный публичный сервитут в интересах публичного акционерного общества «Россети Московский регион» ИНН 5036065113, ОГРН 1057746555811 в целях размещения существующего объекта электросетевого хозяйства ВЛ 35 кВ «Темпы-Экран», с кадастровым номером 50:01:0000000:11809, находящегося в собственности публичного акционерного общества «Россети Московский регион» (запись государственной регистрации права от 25.12.2005 № 50-50-01/013/2005-412), на частях земельных участков, указанных в приложении № 1 к настоящему распоряжению;

- следующий срок, в течение которого использование земельных участков и (или) расположенных на них объектов недвижимого имущества в соответствии с их разрешенным использованием будет невозможно или существенно затруднено в связи с осуществлением сервитута:

- не более 1 года;

- не более 3 месяцев в отношении земельных участков, предназначенных для жилищного строительства (в том числе индивидуального жилищного строительства), ведения личного подсобного хозяйства, садоводства, огородничества;

- следующие сроки и график проведения ремонтно-эксплуатационных работ по обслуживанию инженерного сооружения (при необходимости) в отношении земельных участков, находящихся в государственной или муниципальной собственности и не предоставленных гражданам или юридическим лицам: ежегодно с 1 января до 31 декабря.

2. Утвердить границы публичного сервитута согласно приложению № 2 к настоящему распоряжению.

3. Управлению земельной политики обеспечить (О.В. Баданова):

- направление копии настоящего распоряжения, а также сведений о лицах, являющихся правообладателями земельных участков, сведений о лицах, подавших заявления об учете их прав (обременений прав) на земельные участки, способах связи с ними, копий документов, подтверждающих права указанных лиц на земельные участки публичному акционерному обществу «Россети Московский регион» в течение пяти рабочих дней со дня принятия настоящего распоряжения;

- направление копии настоящего распоряжения правообладателям земельных участков, в отношении которых принято решение об установлении публичного сервитута, с уведомлением о вручении по почтовым адресам и адресам электронной почты, указанным в выписках из Единого государственного реестра недвижимости и в заявлениях об учете прав (обременений прав) на земельные участки в срок не более чем пять рабочих дней со дня его принятия;

- направление копии настоящего распоряжения администрации Талдомского и Дмитровского городского округа Московской области в течение одного рабочего дня с момента его принятия.

4. Управлению оформления прав и реестра собственности (А.А. Натаров):

- внести в реестр имущества, находящегося в собственности Московской области, сведения об установлении публичных сервитутов на частях земельных участков, находящихся в собственности Московской области, указанных в приложении № 1 к настоящему распоряжению;

- направить копию настоящего распоряжения в федеральный орган исполнительной власти, уполномоченный Правительством Российской Федерации на осуществление государственного кадастрового учета, государственной регистрации прав, ведение Единого государственного реестра недвижимости и предоставление сведений, содержащихся в Едином государственном реестре недвижимости, в том числе с использованием единой системы межведомственного электронного взаимодействия, в срок не более чем пять рабочих дней со дня принятия настоящего распоряжения.

5. Управлению государственных предприятий, учреждений и акционерных обществ (Д.В. Малкову) обеспечить размещение (опубликование) настоящего распоряжения на сайте Министерства имущественных отношений Московской области в информационно-телекоммуникационной сети «Интернет» в течение пяти рабочих дней с момента его принятия.

6. Администрации Талдомского и Дмитровского городского округа Московской области совместно с публичным акционерным обществом «Россети Московский регион» обеспечить опубликование настоящего распоряжения (за исключением приложений к нему) в порядке, установленном для официального опубликования (обнародования) муниципальных правовых актов уставом городского округа, в течение пяти рабочих дней со дня его принятия.

7. Публичному акционерному обществу «Россети Московский регион»:

- привести земельные участки, указанные в приложении № 1 к настоящему распоряжению, в состояние, пригодное для их использования в соответствии с разрешенным использованием, в срок не позднее чем три месяца после завершения строительства, капитального или текущего ремонта, реконструкции, эксплуатации, консервации, сноса инженерного сооружения, для размещения которого установлен публичный сервитут;

- направить в Министерство имущественных отношений Московской области подготовленные в соответствии с приложением № 2 к настоящему распоряжению сведения о границах публичного сервитута в электронном виде в формате XML в течение трех рабочих дней с момента принятия распоряжения.

8. Контроль за выполнением настоящего распоряжения возложить на заместителя министра имущественных отношений Московской области С.В. Бозрикова.

Заместитель министра
имущественных отношений
Московской области



Ю.М. Филиппов

Кадастровый номер земельного участка:	Муниципальный район/городской округ:
--	---

ОПИСАНИЕ МЕСТОПОЛОЖЕНИЯ ГРАНИЦ

Публичный сервитут в целях размещения существующего объекта электросетевого хозяйства ВЛ 110кВ "Темпы-Экран"

(наименование объекта, местоположение границ которого описано
(далее - объект))

Раздел 1

Сведения об объекте

Сведения об объекте		
N п/п	Характеристики объекта	Описание характеристик
1	2	3
1	Местоположение объекта	Московская область, Талдомский городской округ, Дмитровский городской округ
2	Площадь объекта +/- величина погрешности определения площади (Р +/- Дельта Р)	704004 кв. м ± 294 кв.
3	Иные характеристики объекта	Публичный сервитут в целях размещения существующего объекта электросетевого хозяйства ВЛ 110кВ "Темпы-Экран" сроком действия 49 лет в интересах Публичного акционерного общества «Россети Московский регион»

Местоположение публичного сервитута: Московская область, Талдомский городской округ, Дмитровский городской округ

Система координат		МСК-50, 1 зона	
Метод определения координат		Аналитический	
Обозначение характерных точек границ публичного сервитута	Координаты, м		
	X	Y	Средняя квадратическая погрешность положения характерных точек (M_t), м
1	2	3	4
1	568337.99	1360808.54	0.10
2	568366.69	1360845.31	0.10
3	568331.68	1360860.88	0.10
4	568093.65	1360971.23	0.10
5	567881.96	1361072.71	0.10
6	567880.36	1361073.31	0.10
7	567738.85	1361117.18	0.10
8	567614.57	1361218.12	0.10
9	567610.79	1361220.54	0.10
10	567606.56	1361222.06	0.10
11	567602.92	1361222.62	0.10
12	567599.48	1361222.53	0.10
13	567530.42	1361214.72	0.10
14	567514.06	1361229.23	0.10
15	567501.99	1361241.35	0.10
16	567489.20	1361251.82	0.10
17	567457.37	1361279.28	0.10
18	567449.41	1361286.22	0.10
19	567291.33	1361268.23	0.10
20	567297.46	1361263.36	0.10
21	567336.12	1361232.65	0.10
22	567379.10	1361197.63	0.10
23	567365.89	1361196.14	0.10
24	567276.00	1361269.70	0.10
25	567141.94	1361373.49	0.10
26	567007.46	1361477.54	0.10
27	566870.79	1361583.98	0.10
28	566731.89	1361691.49	0.10
29	566640.50	1361762.33	0.10
30	566557.09	1361829.20	0.10
31	566551.87	1361832.21	0.10
32	566545.50	1361833.58	0.10
33	566538.80	1361833.08	0.10
34	566533.07	1361830.68	0.10
35	566374.62	1361732.79	0.10
36	566222.87	1361638.79	0.10

37	566069.26	1361546.01	0.10
38	565919.58	1361455.41	0.10
39	565782.38	1361371.32	0.10
40	565651.55	1361478.07	0.10
41	565514.76	1361583.58	0.10
42	565389.48	1361679.88	0.10
43	565255.60	1361782.91	0.10
44	565122.93	1361885.50	0.10
45	564991.90	1361986.14	0.10
46	564860.48	1362087.04	0.10
47	564726.41	1362189.70	0.10
48	564598.14	1362287.54	0.10
49	564444.45	1362405.41	0.10
50	564326.88	1362495.60	0.10
51	564184.65	1362605.32	0.10
52	564052.29	1362706.58	0.10
53	563926.74	1362803.73	0.10
54	563792.22	1362907.13	0.10
55	563659.06	1363009.54	0.10
56	563518.09	1363118.03	0.10
57	563395.99	1363214.58	0.10
58	563393.00	1363216.54	0.10
59	563240.89	1363306.75	0.10
60	563095.66	1363395.57	0.10
61	562958.55	1363479.78	0.10
62	562814.45	1363567.83	0.10
63	562664.40	1363659.47	0.10
64	562571.13	1363716.40	0.10
65	562438.88	1363797.65	0.10
66	562302.40	1363881.61	0.10
67	562175.42	1363959.03	0.10
68	562039.82	1364042.29	0.10
69	561903.29	1364125.80	0.10
70	561739.89	1364226.51	0.10
71	561607.08	1364308.03	0.10
72	561450.70	1364404.48	0.10
73	561301.24	1364496.13	0.10
74	561151.95	1364587.92	0.10
75	561004.86	1364678.04	0.10
76	560855.89	1364769.65	0.10
77	560713.21	1364856.83	0.10
78	560583.35	1364936.70	0.10
79	560592.99	1365013.30	0.10
80	560594.90	1365249.32	0.10
81	560600.43	1365552.13	0.10
82	560605.79	1365874.91	0.10
83	560612.14	1366197.26	0.10
84	560619.00	1366515.54	0.10
85	560630.62	1366540.70	0.10


86	560649.21	1366528.89	0.10
87	560667.69	1366516.39	0.10
88	560697.96	1366495.84	0.10
89	560734.75	1366575.38	0.10
90	560707.74	1366593.56	0.10
91	560704.98	1366595.42	0.10
92	560690.04	1366608.21	0.10
93	560669.73	1366625.42	0.10
94	560691.26	1366672.05	0.10
95	560658.54	1366716.88	0.10
96	560631.03	1366657.29	0.10
97	560624.63	1366662.91	0.10
98	560621.84	1366665.28	0.10
99	560608.91	1366676.25	0.10
100	560606.28	1366678.72	0.10
101	560595.29	1366689.10	0.10
102	560592.59	1366691.31	0.10
103	560583.73	1366697.36	0.10
104	560567.63	1366710.91	0.10
105	560520.68	1366609.14	0.10
106	560534.68	1366600.63	0.10
107	560557.91	1366585.31	0.10
108	560574.80	1366574.43	0.10
109	560588.91	1366566.05	0.10
110	560574.00	1366534.00	0.10
111	560572.26	1366529.56	0.10
112	560571.61	1366524.82	0.10
113	560566.65	1366198.13	0.10
114	560560.29	1365875.74	0.10
115	560554.94	1365552.92	0.10
116	560549.40	1365250.07	0.10
117	560544.49	1365015.77	0.10
118	560534.73	1364925.66	0.10
119	560535.00	1364919.57	0.10
120	560537.71	1364912.74	0.10
121	560541.30	1364907.66	0.10
122	560545.41	1364904.39	0.10
123	560689.55	1364817.96	0.10
124	560832.11	1364730.86	0.10
125	560981.06	1364639.25	0.10
126	561128.15	1364549.14	0.10
127	561277.43	1364457.36	0.10
128	561426.86	1364365.72	0.10
129	561583.22	1364269.28	0.10
130	561716.05	1364187.75	0.10
131	561879.48	1364087.02	0.10
132	562016.04	1364003.49	0.10
133	562151.67	1363920.21	0.10
134	562278.63	1363842.80	0.10

135	562415.05	1363758.88	0.10
136	562547.37	1363677.60	0.10
137	562640.69	1363620.64	0.10
138	562790.73	1363529.00	0.10
139	562934.78	1363440.98	0.10
140	563071.89	1363356.78	0.10
141	563217.15	1363267.93	0.10
142	563367.33	1363173.58	0.10
143	563490.37	1363081.94	0.10
144	563631.31	1362973.47	0.10
145	563764.49	1362871.05	0.10
146	563898.95	1362767.70	0.10
147	564024.54	1362670.52	0.10
148	564156.93	1362569.23	0.10
149	564299.14	1362459.53	0.10
150	564416.76	1362369.30	0.10
151	564570.50	1362251.39	0.10
152	564698.78	1362153.55	0.10
153	564832.79	1362050.93	0.10
154	564964.18	1361950.05	0.10
155	565095.15	1361849.46	0.10
156	565227.81	1361746.88	0.10
157	565361.74	1361643.81	0.10
158	565487.00	1361547.52	0.10
159	565623.26	1361442.42	0.10
160	565766.13	1361325.98	0.10
161	565769.92	1361323.55	0.10
162	565775.13	1361321.79	0.10
163	565782.83	1361321.49	0.10
164	565790.07	1361324.13	0.10
165	565943.17	1361416.49	0.10
166	566092.81	1361507.07	0.10
167	566246.62	1361599.97	0.10
168	566398.60	1361694.12	0.10
169	566542.14	1361783.49	0.10
170	566612.27	1361726.64	0.10
171	566704.03	1361655.51	0.10
172	566842.88	1361548.03	0.10
173	566979.56	1361441.59	0.10
174	567114.09	1361337.51	0.10
175	567247.41	1361234.29	0.10
176	567336.41	1361157.11	0.10
177	567343.35	1361152.03	0.10
178	567354.24	1361150.32	0.10
179	567428.44	1361159.50	0.10
180	567444.03	1361148.09	0.10
181	567505.25	1361098.77	0.10
182	567516.82	1361089.82	0.10
183	567653.25	1361107.16	0.10

184	567640.20	1361118.68	0.10
185	567614.80	1361140.83	0.10
186	567602.56	1361152.15	0.10
187	567589.62	1361162.82	0.10
188	567585.68	1361166.07	0.10
189	567573.40	1361177.44	0.10
190	567595.52	1361180.31	0.10
191	567715.76	1361082.38	0.10
192	567719.01	1361080.22	0.10
193	567722.68	1361078.67	0.10
194	567866.19	1361034.15	0.10
195	568076.20	1360934.46	0.10
196	568312.05	1360821.26	0.10
1	568337.99	1360808.54	0.10
197	560858.34	1367003.24	0.10
198	560819.34	1367033.56	0.10
199	560792.15	1366980.10	0.10
200	560683.98	1366771.97	0.10
201	560669.38	1366740.36	0.10
202	560702.10	1366695.53	0.10
203	560727.50	1366750.54	0.10
204	560835.23	1366957.81	0.10
197	560858.34	1367003.24	0.10
205	560839.62	1367073.44	0.10
206	560857.96	1367059.14	0.10
207	560878.52	1367042.91	0.10
208	561002.52	1367286.66	0.10
209	561125.43	1367495.53	0.10
210	561127.90	1367502.25	0.10
211	561127.61	1367510.62	0.10
212	561124.81	1367518.35	0.10
213	561119.97	1367523.72	0.10
214	561005.11	1367612.19	0.10
215	560997.14	1367851.08	0.10
216	560989.52	1368111.74	0.10
217	560981.98	1368376.24	0.10
218	560974.34	1368654.96	0.10
219	560966.14	1368931.65	0.10
220	560957.84	1369208.07	0.10
221	560951.42	1369483.19	0.10
222	560951.32	1369485.53	0.10
223	560943.42	1369720.89	0.10
224	560943.07	1369724.45	0.10
225	560921.77	1369850.93	0.10
226	560986.35	1369931.95	0.10
227	560988.62	1369935.51	0.10
228	560989.62	1369937.52	0.10


229	560991.20	1369941.93	0.10
230	560991.71	1369946.59	0.10
231	560991.60	1369959.08	0.10
232	560944.93	1369961.09	0.10
233	560944.59	1369957.04	0.10
234	560877.33	1369871.74	0.10
235	560875.06	1369868.12	0.10
236	560873.33	1369862.96	0.10
237	560872.52	1369857.95	0.10
238	560872.77	1369853.95	0.10
239	560894.92	1369718.43	0.10
240	560902.85	1369483.64	0.10
241	560902.94	1369481.39	0.10
242	560912.35	1369206.73	0.10
243	560920.66	1368930.29	0.10
244	560928.85	1368653.66	0.10
245	560936.49	1368374.97	0.10
246	560944.04	1368110.42	0.10
247	560951.66	1367849.75	0.10
248	560957.79	1367601.37	0.10
249	560958.07	1367598.48	0.10
250	560958.77	1367595.66	0.10
251	560960.04	1367591.76	0.10
252	560962.75	1367586.38	0.10
253	560966.93	1367582.06	0.10
254	561074.25	1367500.31	0.10
255	560959.20	1367308.60	0.10
205	560839.62	1367073.44	0.10

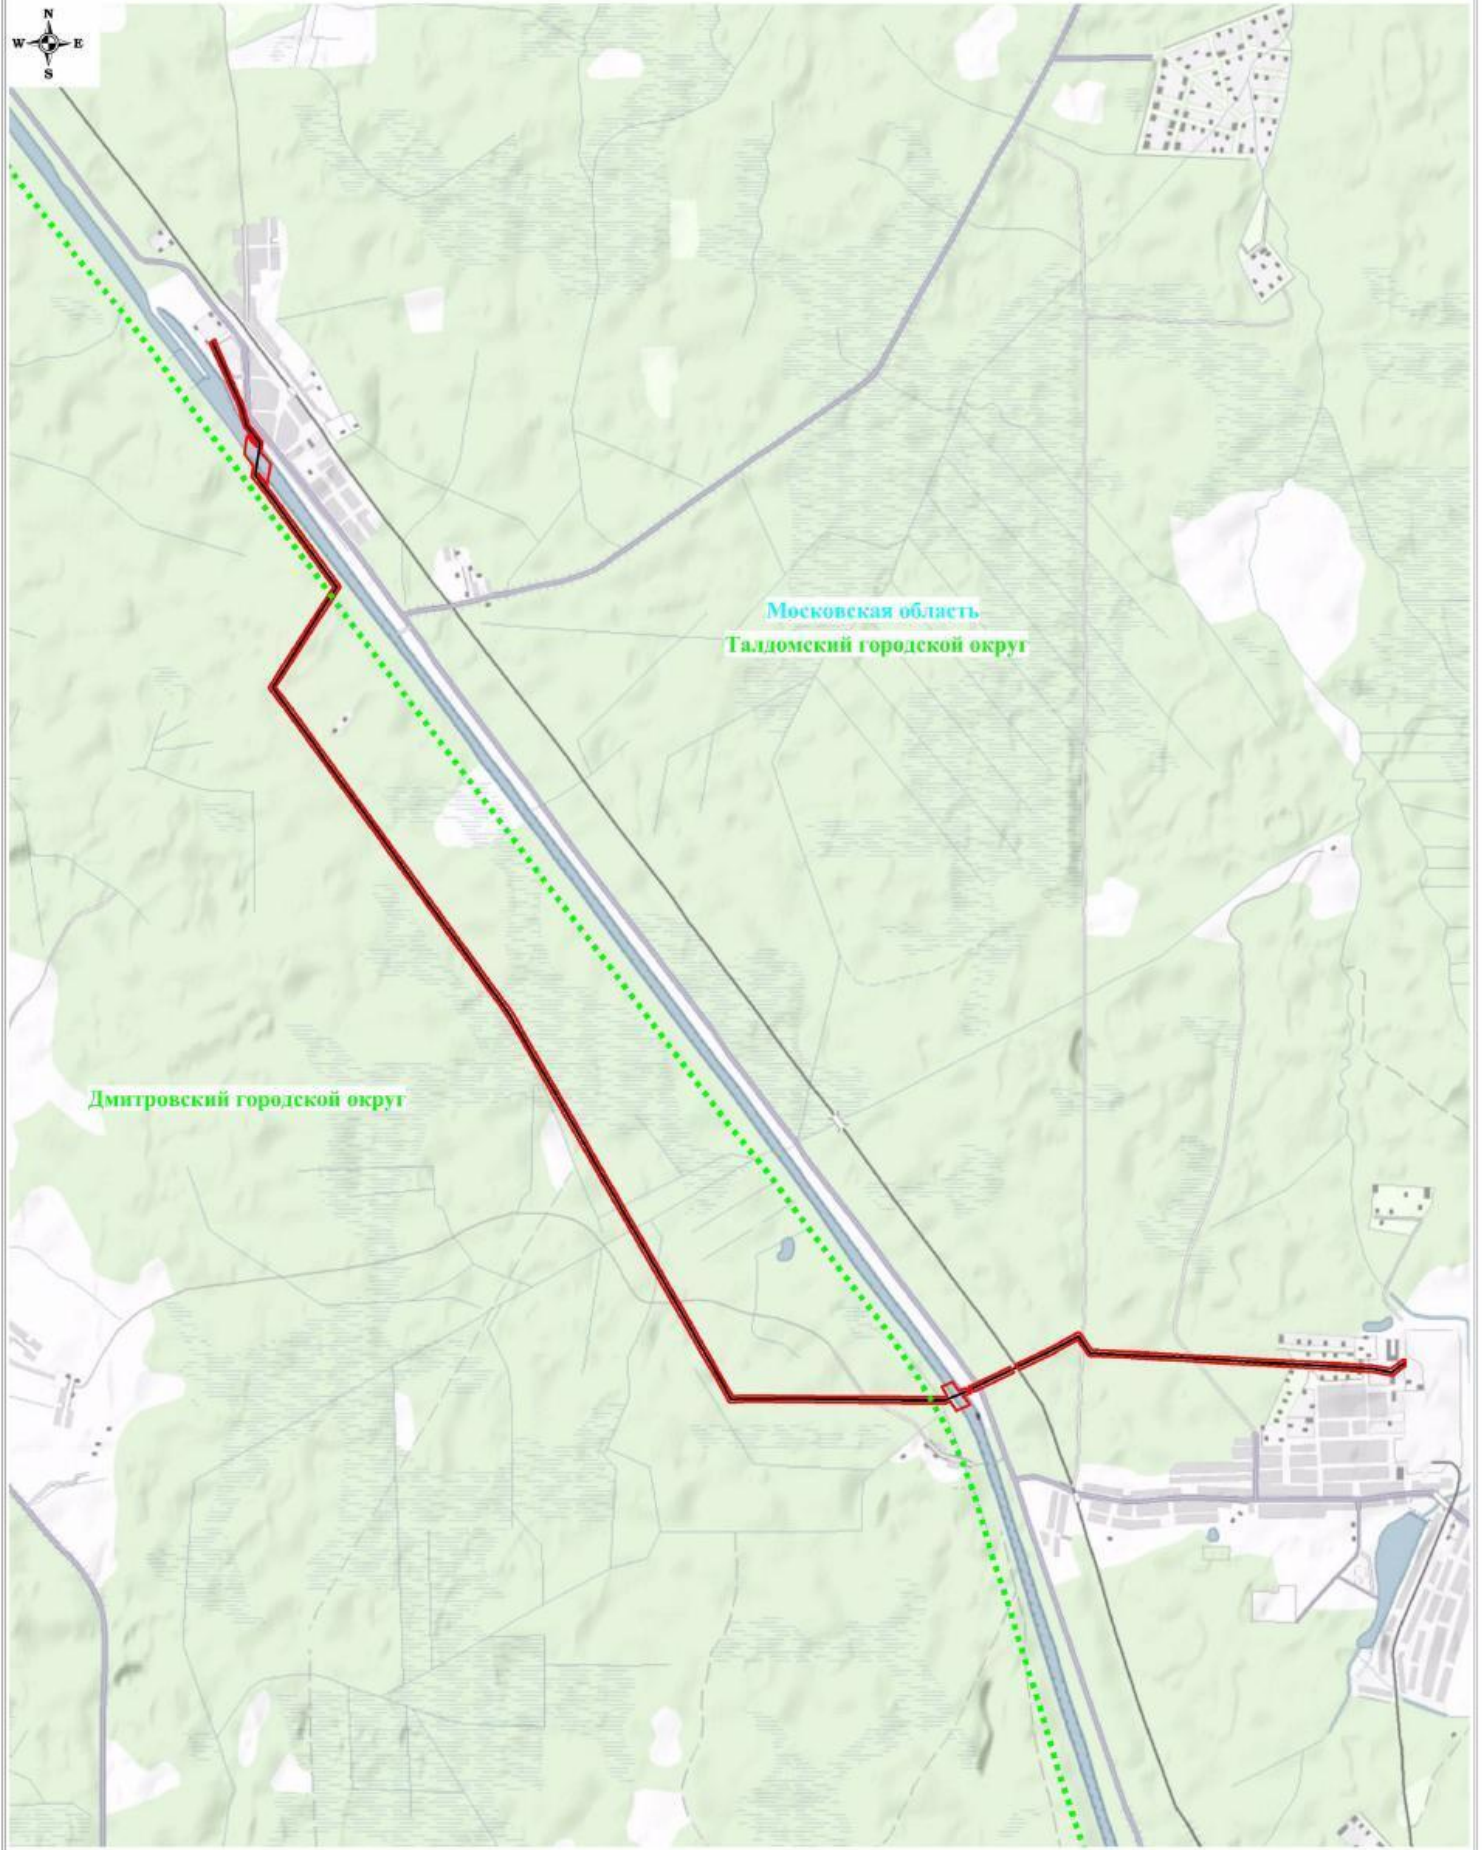Схема расположения границ публичного сервитута



Масштаб: 1:40000

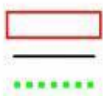Используемые условные знаки и обозначения:



- обозначение границы публичного сервитута
- обозначение линии электропередачи
- обозначение границы муниципального образования

Талдомский городской округ
Московская область

- обозначение муниципального образования
- обозначение субъекта

Схема расположения границ публичного сервитута



Московская область
Талдомский городской округ

50:01:0070101
50:01:0070101:246

Используемые условные знаки и обозначения:

- обозначение границы публичного сервитута
- обозначение границы земельного участка
- обозначение границы кадастрового квартала
- обозначение линии электропередачи
- обозначение границы охранной зоны линии электропередачи

Масштаб: 1:2000

Выписка №1


- 1 - обозначение характерной точки границы публичного сервитута
- :235 - обозначение кадастрового номера земельного участка

50:01:0070101 - обозначение номера кадастрового квартала

Московская область - обозначение субъекта

Талдомский городской округ - обозначение муниципального образования

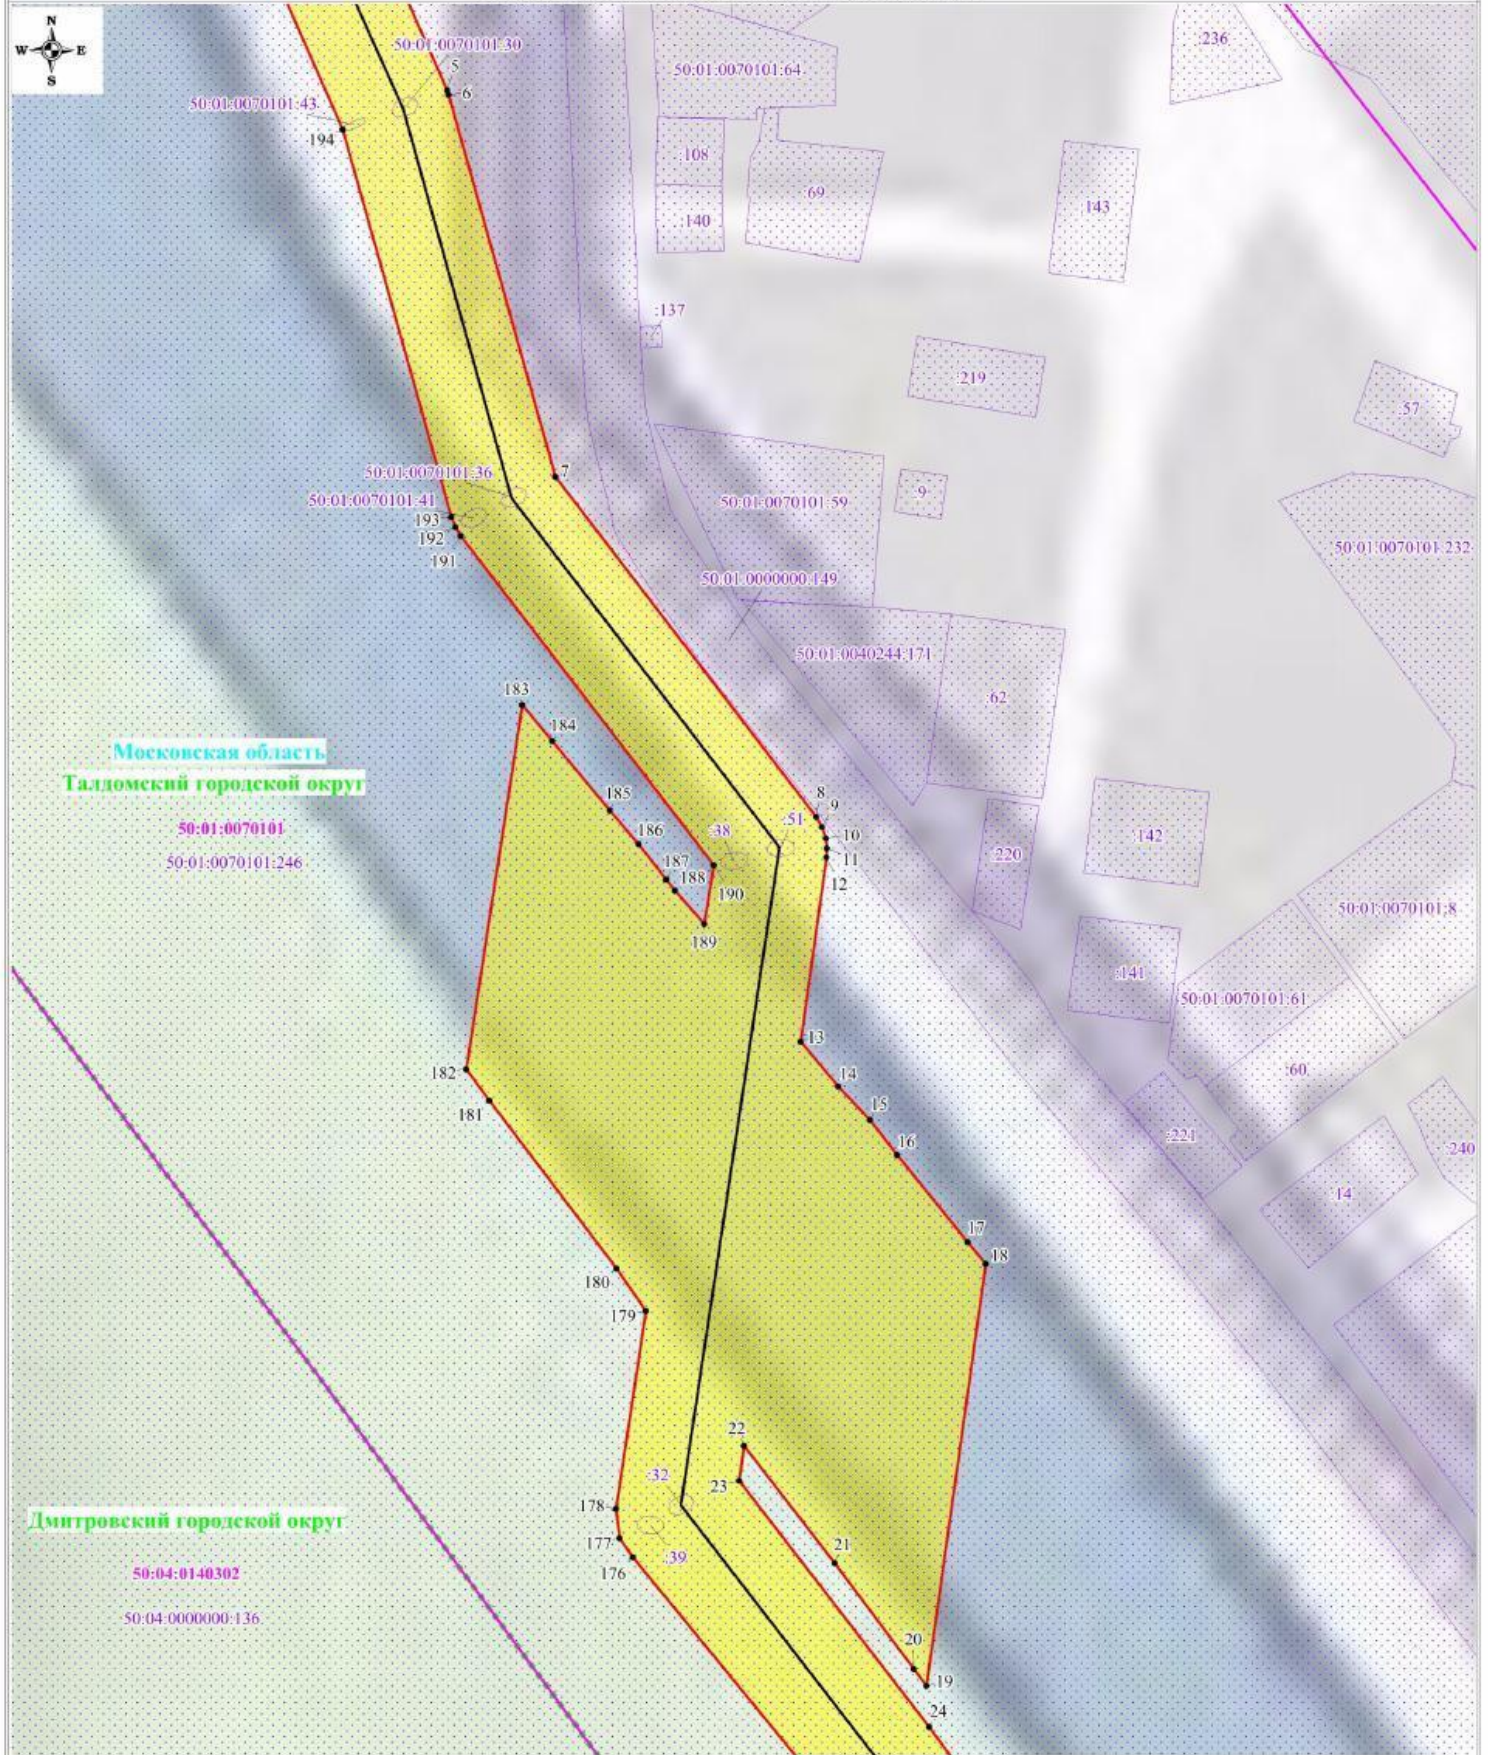Схема расположения границ публичного сервитута



Московская область
Талдомский городской округ

50:01:0070101
50:01:0070101:246

Дмитровский городской округ

50:04:0140302
50:04:0000000:136

Используемые условные знаки и обозначения:


- обозначение границы публичного сервитута
- обозначение границы земельного участка
- обозначение границы кадастрового квартала
- обозначение линии электропередачи
- обозначение границы охранной зоны линии электропередачи
- обозначение границы муниципального образования

Масштаб: 1:2000

Выноска №2

- 1 - обозначение характерной точки границы публичного сервитута
- :235 - обозначение кадастрового номера земельного участка
- 50:01:0070101 - обозначение номера кадастрового квартала
- Московская область - обозначение субъекта
- Талдомский городской округ - обозначение муниципального образования

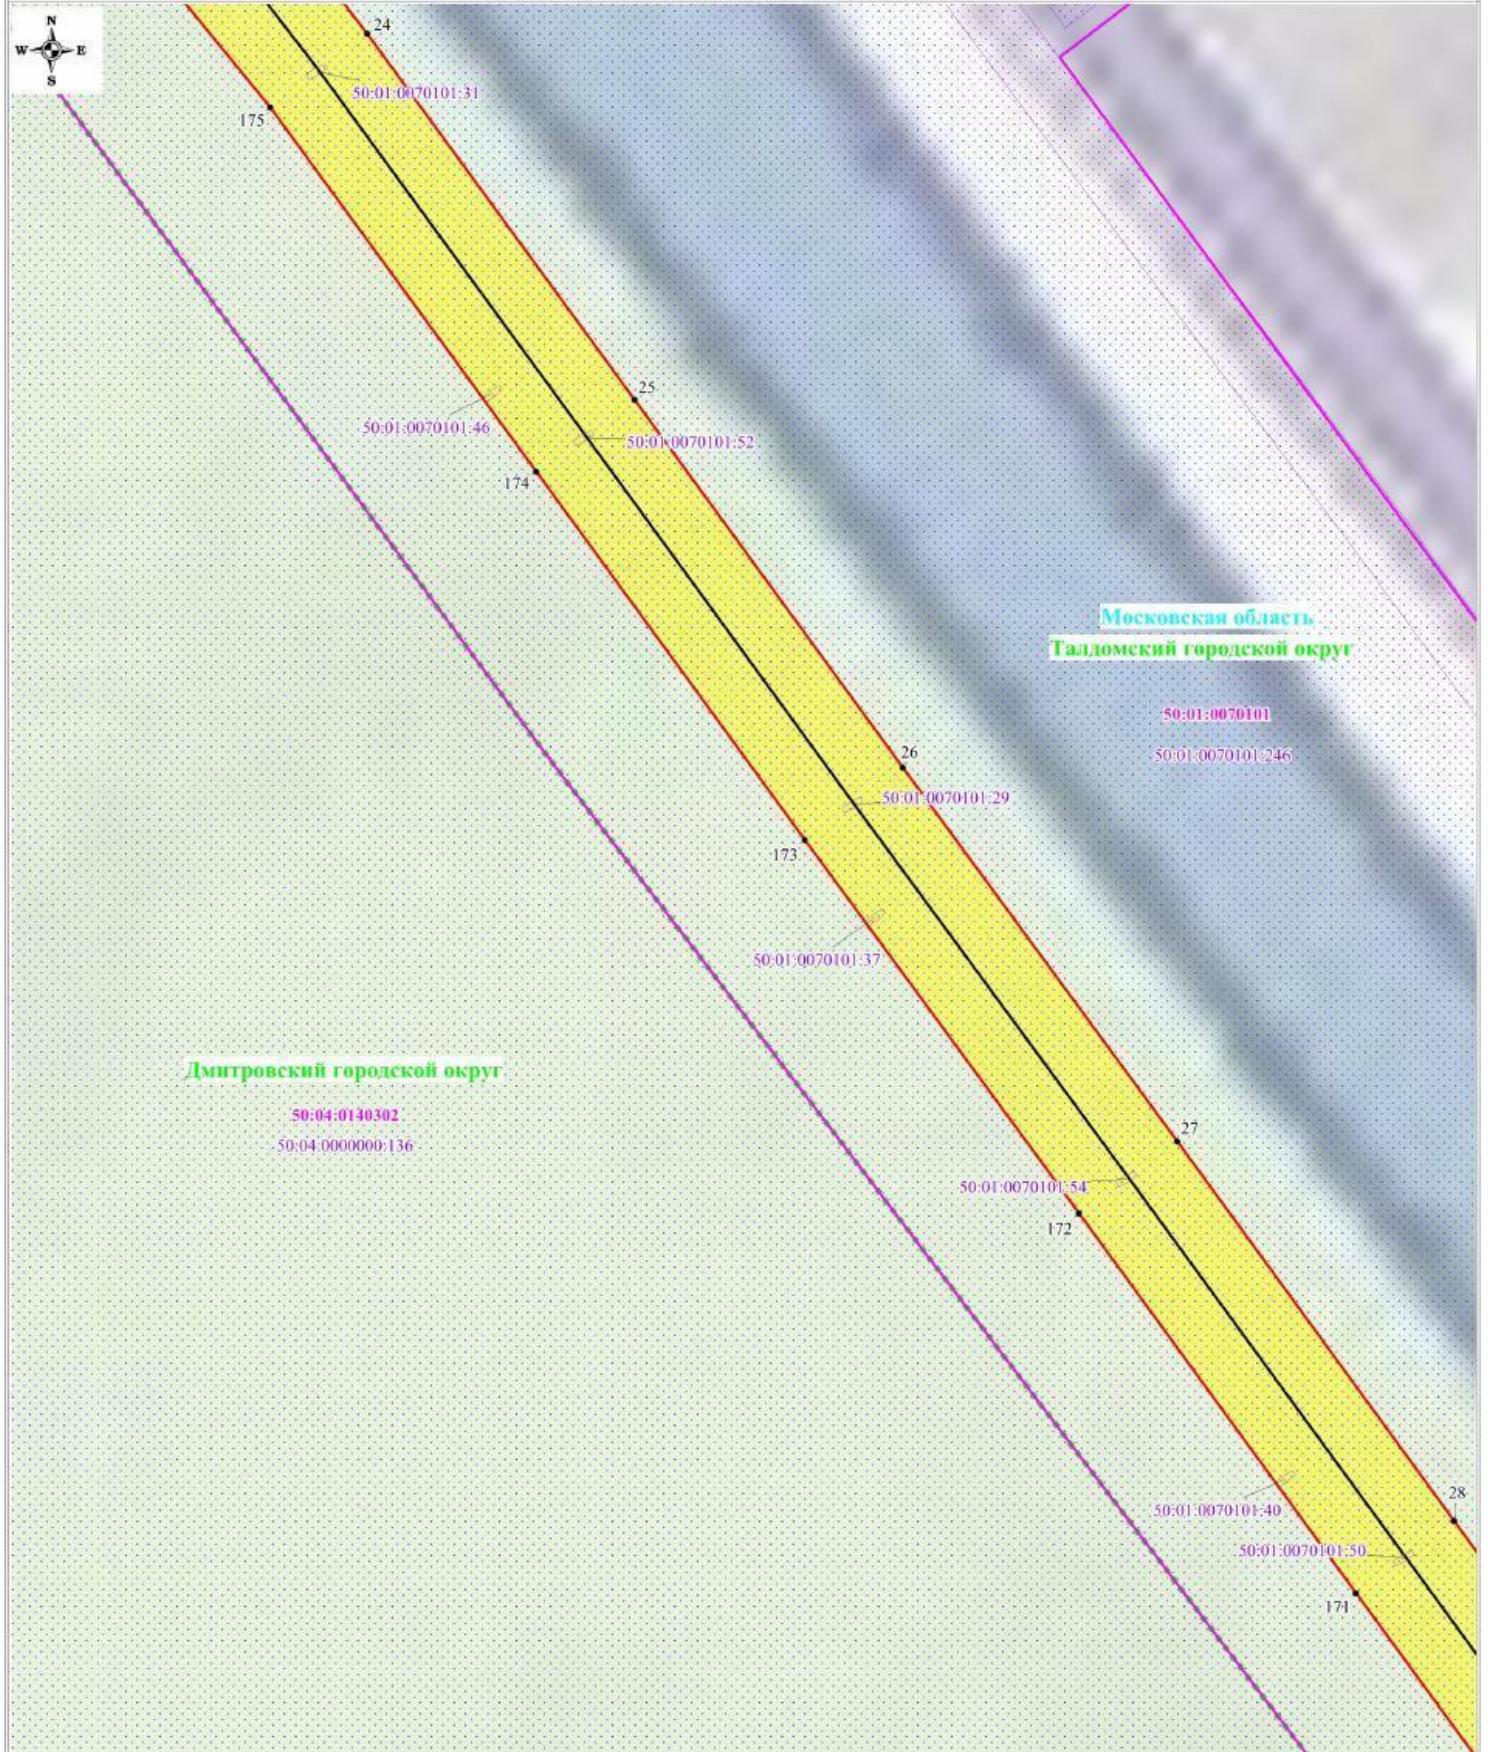Схема расположения границ публичного сервитута



Используемые условные знаки и обозначения:

- обозначение границы публичного сервитута
- обозначение границы земельного участка
- обозначение границы кадастрового квартала
- обозначение линии электропередачи
- обозначение границы охранной зоны линии электропередачи
- обозначение границы муниципального образования

Масштаб: 1:2000

Выноска №3

- 1 - обозначение характерной точки границы публичного сервитута
- :235 - обозначение кадастрового номера земельного участка
- 50:01:0070101 - обозначение номера кадастрового квартала
- Московская область - обозначение субъекта
- Талдомский городской округ - обозначение муниципального образования

Схема расположения границ публичного сервитута



Используемые условные знаки и обозначения:

Масштаб: 1:2000

Выписка №4

- обозначение границы публичного сервитута
- обозначение границы земельного участка
- обозначение границы кадастрового квартала
- обозначение линии электропередачи
- обозначение границы охранной зоны линии электропередачи
- обозначение границы муниципального образования
- 1 - обозначение характерной точки границы публичного сервитута
- 235 - обозначение кадастрового номера земельного участка
- 50-01-0070101 - обозначение номера кадастрового квартала
- Московская область - обозначение субъекта
- Талдомский городской округ - обозначение муниципального образования

Схема расположения границ публичного сервитута



Московская область
Дмитровский городской округ



 


50:04:0140302
50:04.0000000:136



Используемые условные знаки и обозначения:


Масштаб: 1:2000

Выноска №5





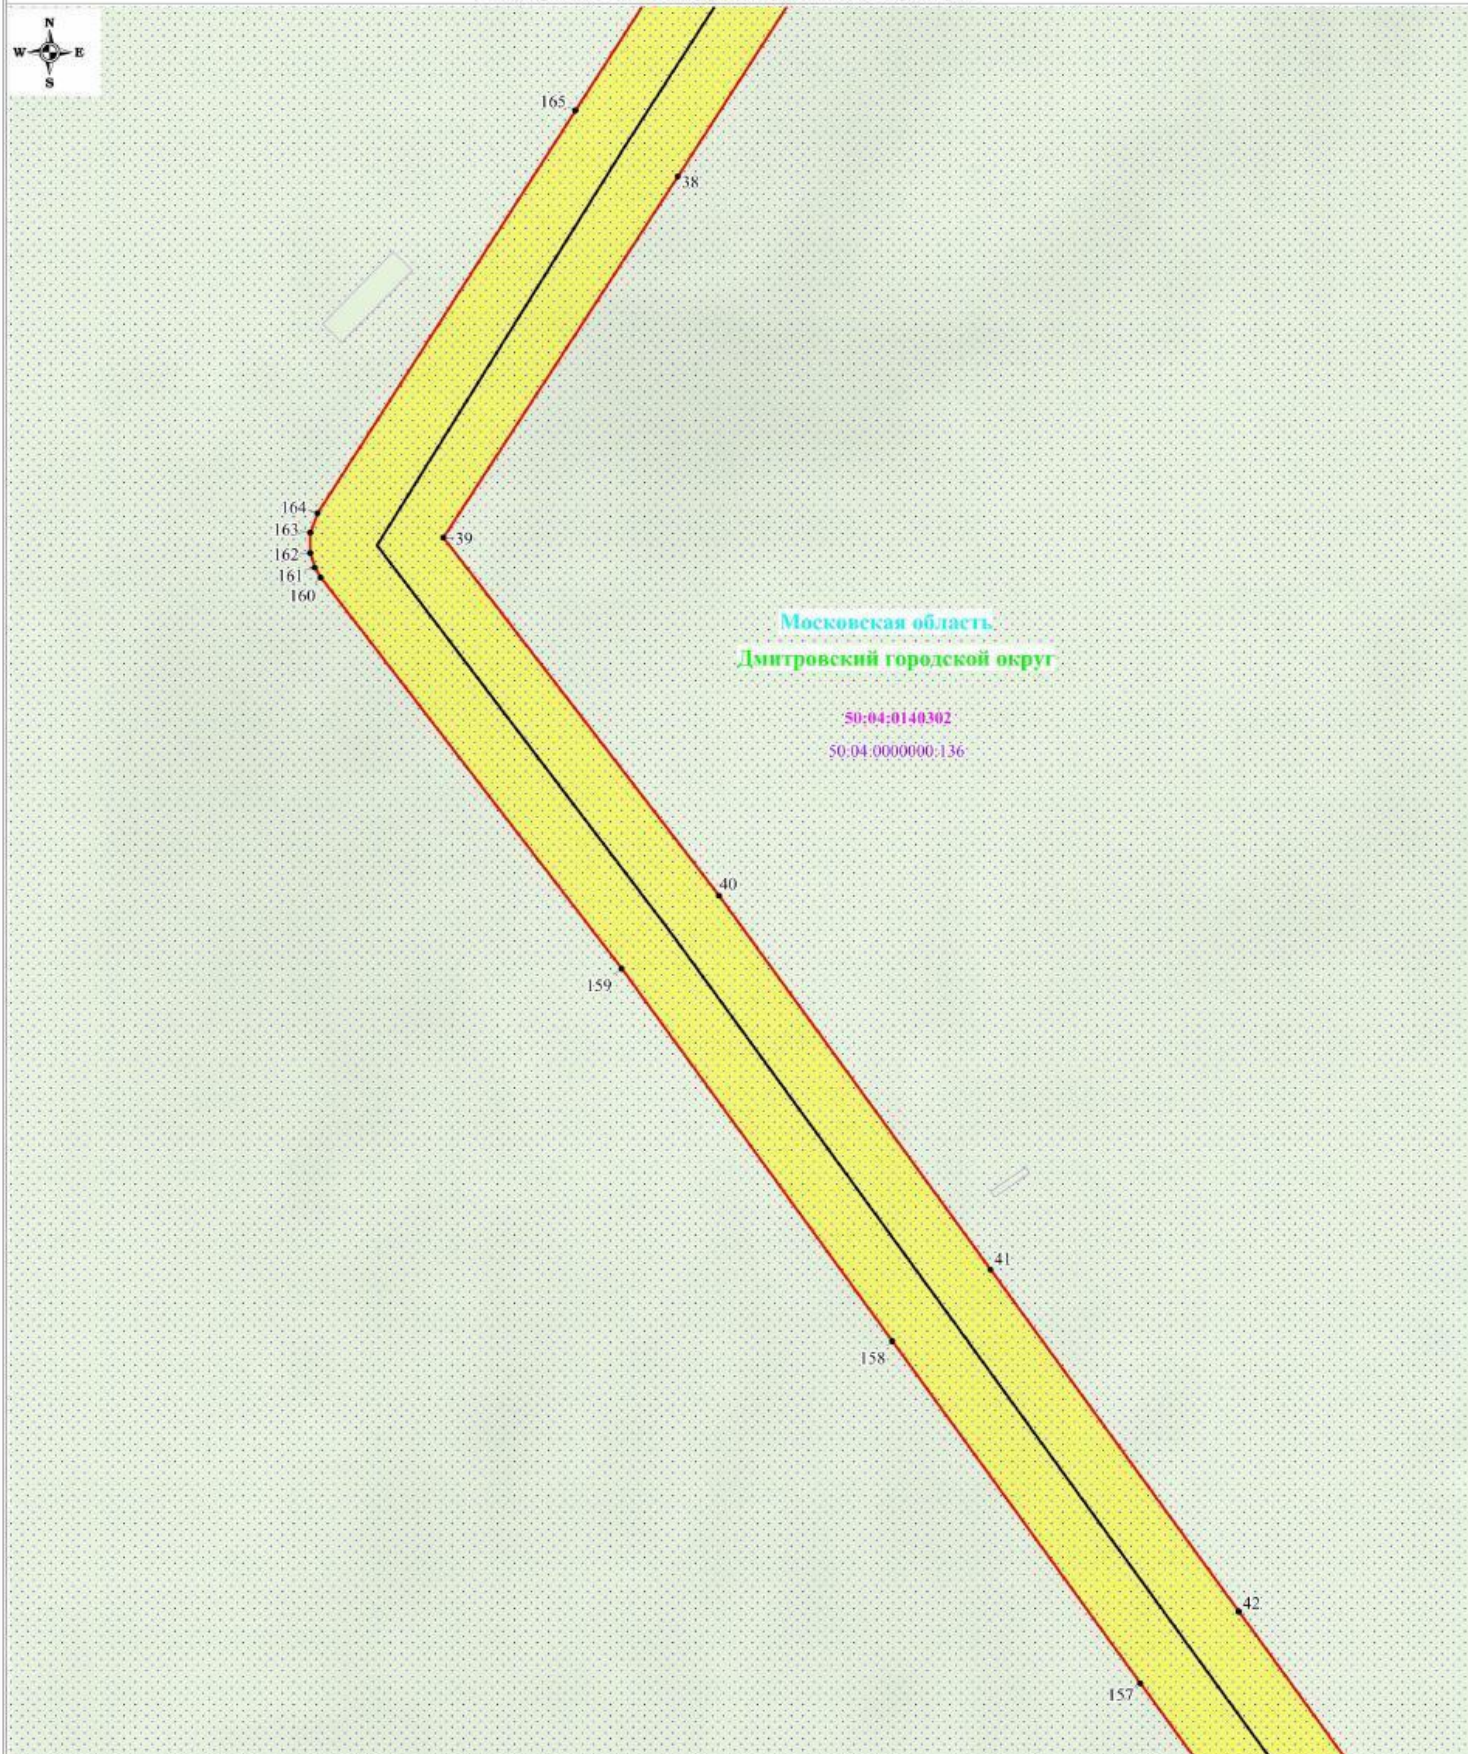
-  - обозначение границы публичного сервитута
-  - обозначение границы земельного участка
-  - обозначение границы кадастрового квартала
-  - обозначение линии электропередачи
-  - обозначение границы охранной зоны линии электропередачи

- 1 - обозначение характерной точки границы публичного сервитута
- :235 - обозначение кадастрового номера земельного участка
- 50:01:0070101 - обозначение номера кадастрового квартала
- Московская область - обозначение субъекта
- Дмитровский городской округ - обозначение муниципального образования

Схема расположения границ публичного сервитута



Используемые условные знаки и обозначения:

-  - обозначение границы публичного сервитута
-  - обозначение границы земельного участка
-  - обозначение границы кадастрового квартала
-  - обозначение линии электропередачи
-  - обозначение границы охранной зоны линии электропередачи

Масштаб: 1:2000

Выноска №6

- 1 - обозначение характерной точки границы публичного сервитута
- :235 - обозначение кадастрового номера земельного участка
- 50:01:0070101 - обозначение номера кадастрового квартала
- Московская область - обозначение субъекта
- Дмитровский городской округ - обозначение муниципального образования

Схема расположения границ публичного сервитута



Используемые условные знаки и обозначения:


- обозначение границы публичного сервитута
- обозначение границы земельного участка
- обозначение границы кадастрового квартала
- обозначение линии электропередачи
- обозначение границы охранной зоны линии электропередачи

Масштаб: 1:2000

Выписка №7

- 1 - обозначение характерной точки границы публичного сервитута
- :235 - обозначение кадастрового номера земельного участка
- 50:01:0070101 - обозначение номера кадастрового квартала
- Московская область - обозначение субъекта
- Дмитровский городской округ - обозначение муниципального образования

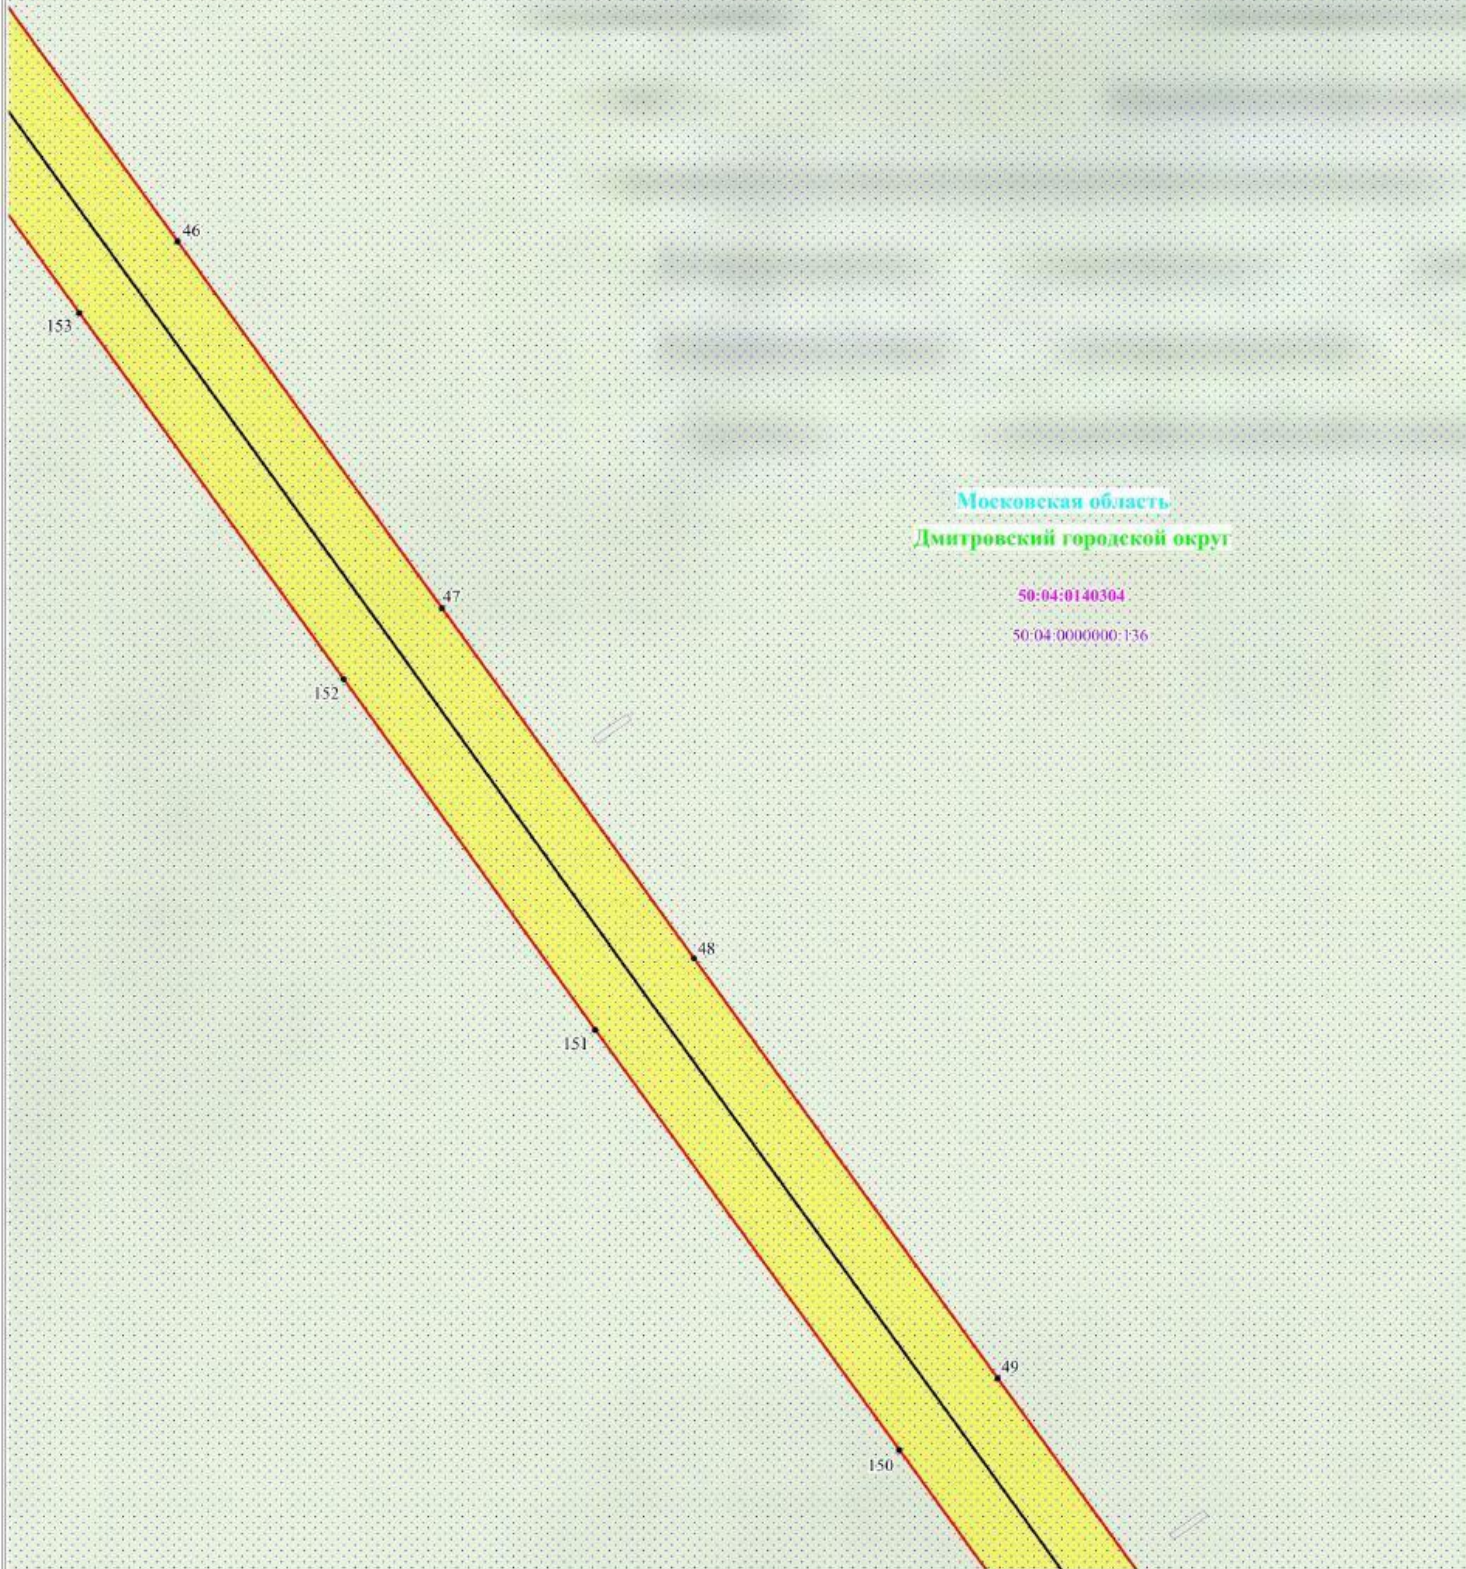Схема расположения границ публичного сервитута








Московская область
Дмитровский городской округ

50:04:0140304

50:04:0000000:136

Используемые условные знаки и обозначения:

Масштаб: 1:2000

-  - обозначение границы публичного сервитута
-  - обозначение границы земельного участка
-  - обозначение границы кадастрового квартала
-  - обозначение линии электропередачи
-  - обозначение границы охранной зоны линии электропередачи

- 1 - обозначение характерной точки границы публичного сервитута
- :235 - обозначение кадастрового номера земельного участка
- 50:01:0070101 - обозначение номера кадастрового квартала
- Московская область - обозначение субъекта
- Дмитровский городской округ - обозначение муниципального образования

Выноска №8

Схема расположения границ публичного сервитута



Московская область
Дмитровский городской округ

50:04:0140304

50:04:0000000:136

49

150

50

149

51

148

52

147






53

146

Используемые условные знаки и обозначения:

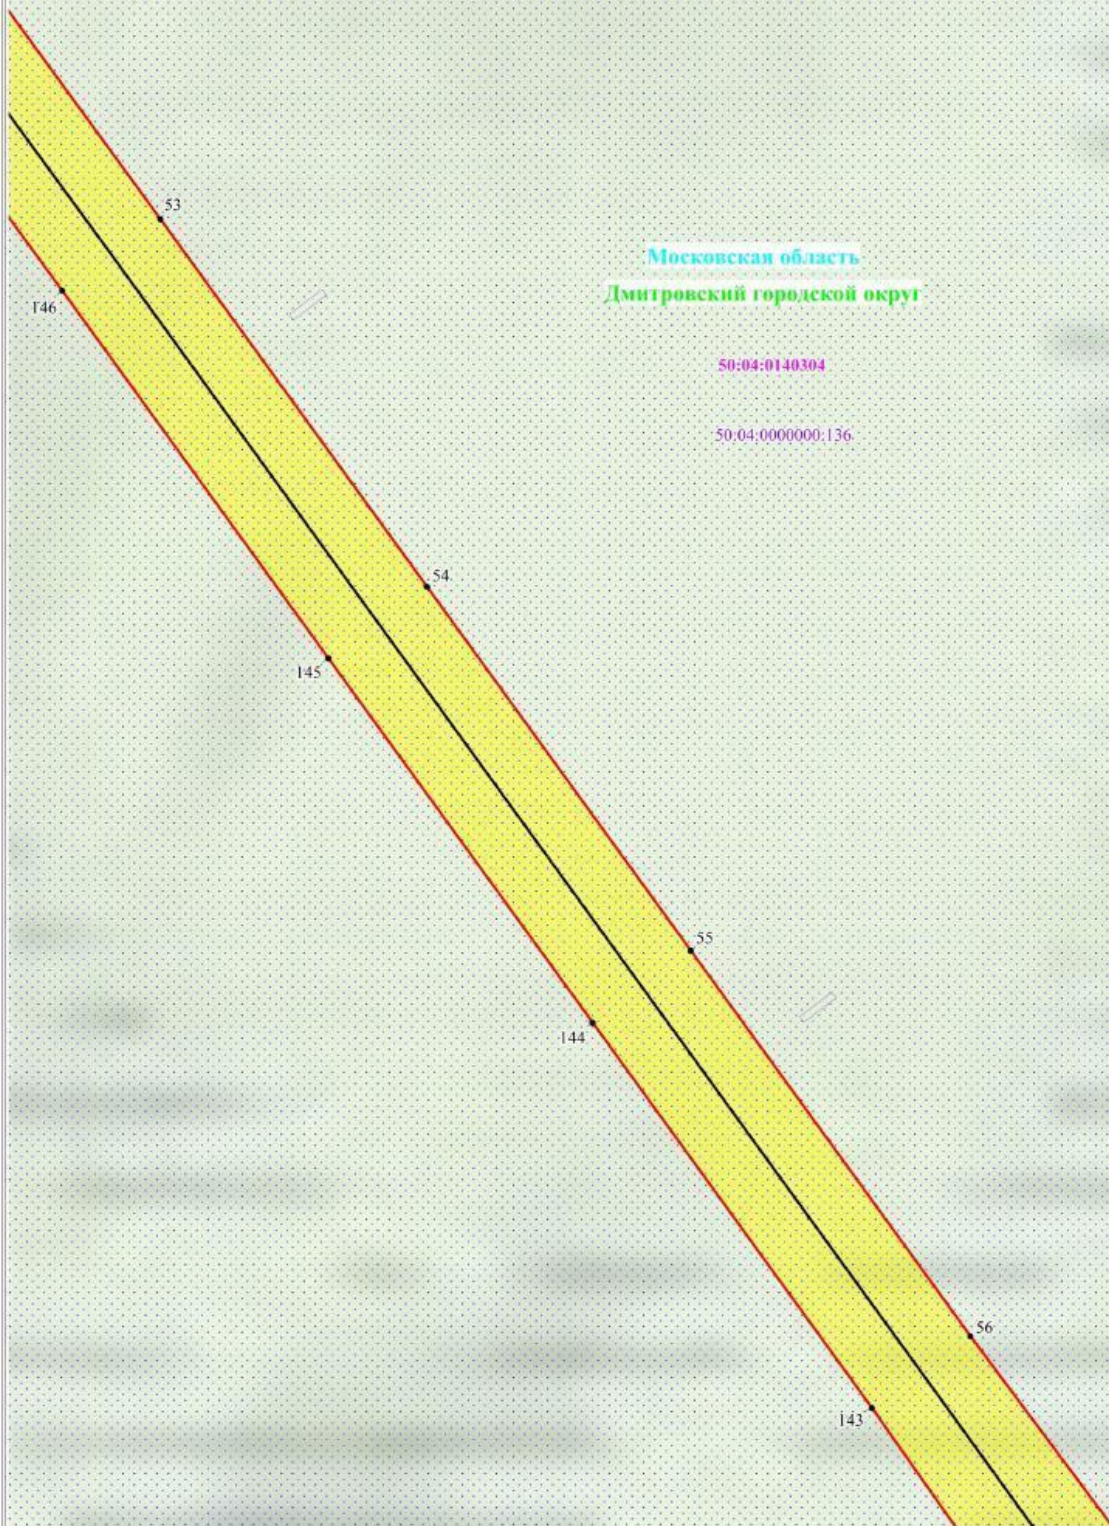
Масштаб: 1:2000

Выноска №9






-  - обозначение границы публичного сервитута
-  - обозначение границы земельного участка
-  - обозначение границы кадастрового квартала
-  - обозначение линии электропередачи
-  - обозначение границы охранной зоны линии электропередачи

- 1 - обозначение характерной точки границы публичного сервитута
- :235 - обозначение кадастрового номера земельного участка
- 50:01:0070101 - обозначение номера кадастрового квартала
- Московская область - обозначение субъекта
- Дмитровский городской округ - обозначение муниципального образования

Схема расположения границ публичного сервитута



Используемые условные знаки и обозначения:


-  - обозначение границы публичного сервитута
-  - обозначение границы земельного участка
-  - обозначение границы кадастрового квартала
-  - обозначение линии электропередачи
-  - обозначение границы охранной зоны линии электропередачи

Масштаб: 1:2000

Выноска №10

- 1 - обозначение характерной точки границы публичного сервитута
- :235 - обозначение кадастрового номера земельного участка
- 50:01:0070101 - обозначение номера кадастрового квартала
- Московская область - обозначение субъекта
- Дмитровский городской округ - обозначение муниципального образования

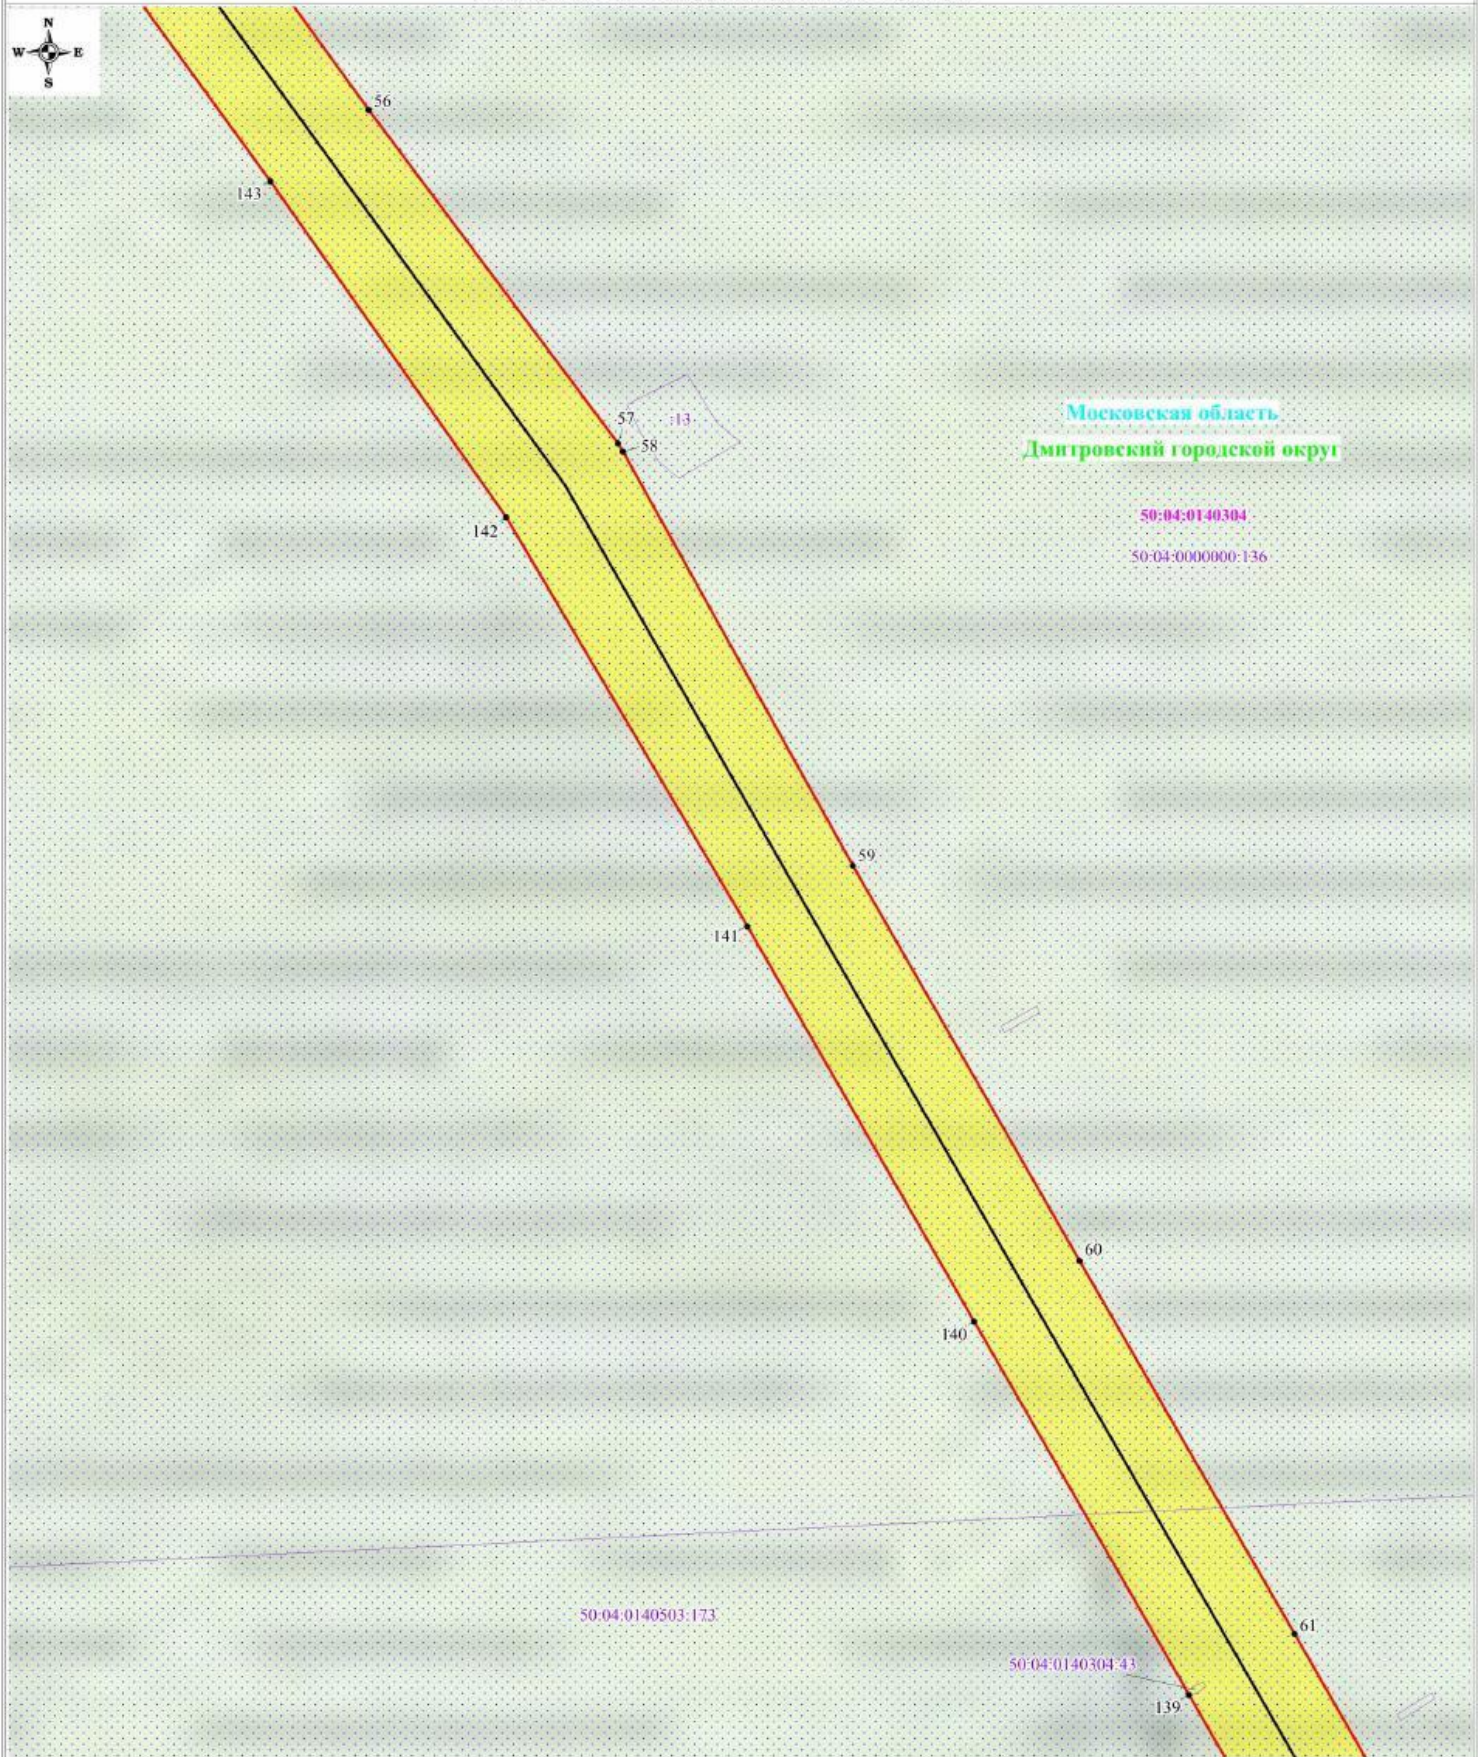Схема расположения границ публичного сервитута



Используемые условные знаки и обозначения:

- обозначение границы публичного сервитута
- обозначение границы земельного участка
- обозначение границы кадастрового квартала
- обозначение линии электропередачи
- обозначение границы охранной зоны линии электропередачи

- 1 - обозначение характерной точки границы публичного сервитута
- :235 - обозначение кадастрового номера земельного участка
- 50:01:0070101 - обозначение номера кадастрового квартала
- Московская область - обозначение субъекта
- Дмитровский городской округ - обозначение муниципального образования

Масштаб: 1:2000

Выноска №11

Схема расположения границ публичного сервитута



50:04:0140304:43

139

61

62

138

50:04:0140304:42

Московская область

Дмитровский городской округ

50:04:0140304

50:04:0140503:173

63

137

64






136

50:04:0140304:46

65

135

Используемые условные знаки и обозначения:


-  - обозначение границы публичного сервитута
-  - обозначение границы земельного участка
-  - обозначение границы кадастрового квартала
-  - обозначение линии электропередачи
-  - обозначение границы охранной зоны линии электропередачи

Масштаб: 1:2000

Выноска №12

- 1 - обозначение характерной точки границы публичного сервитута
- :235 - обозначение кадастрового номера земельного участка
- 50:01:0070101 - обозначение номера кадастрового квартала
- Московская область - обозначение субъекта
- Дмитровский городской округ - обозначение муниципального образования

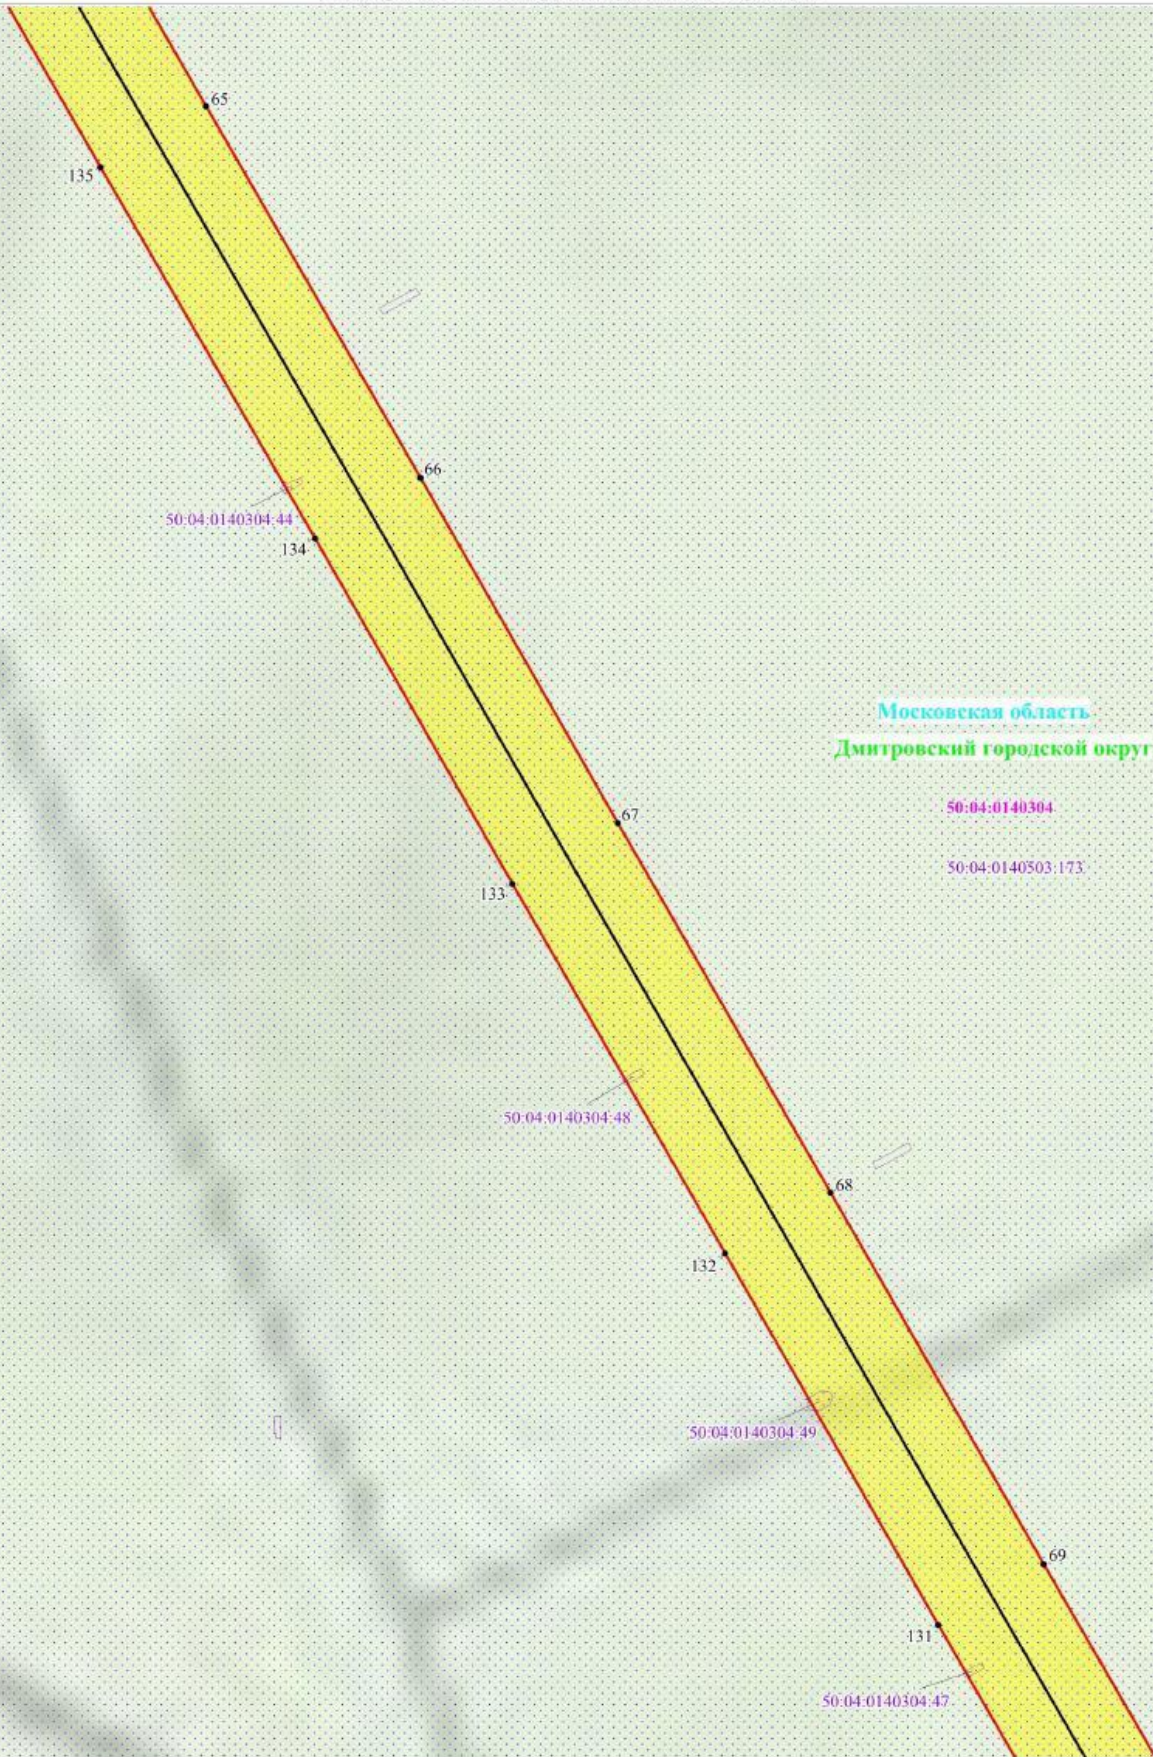Схема расположения границ публичного сервитута



Московская область
Дмитровский городской округ

50:04:0140304






50:04:0140503:173

50:04:0140304:48

50:04:0140304:49

50:04:0140304:47

Используемые условные знаки и обозначения:


-  - обозначение границы публичного сервитута
-  - обозначение границы земельного участка
-  - обозначение границы кадастрового квартала
-  - обозначение линии электропередачи
-  - обозначение границы охранной зоны линии электропередачи

Масштаб: 1:2000

Выноска №13

- 1 - обозначение характерной точки границы публичного сервитута
- :235 - обозначение кадастрового номера земельного участка
- 50:01:0070101 - обозначение номера кадастрового квартала
- Московская область - обозначение субъекта
- Дмитровский городской округ - обозначение муниципального образования

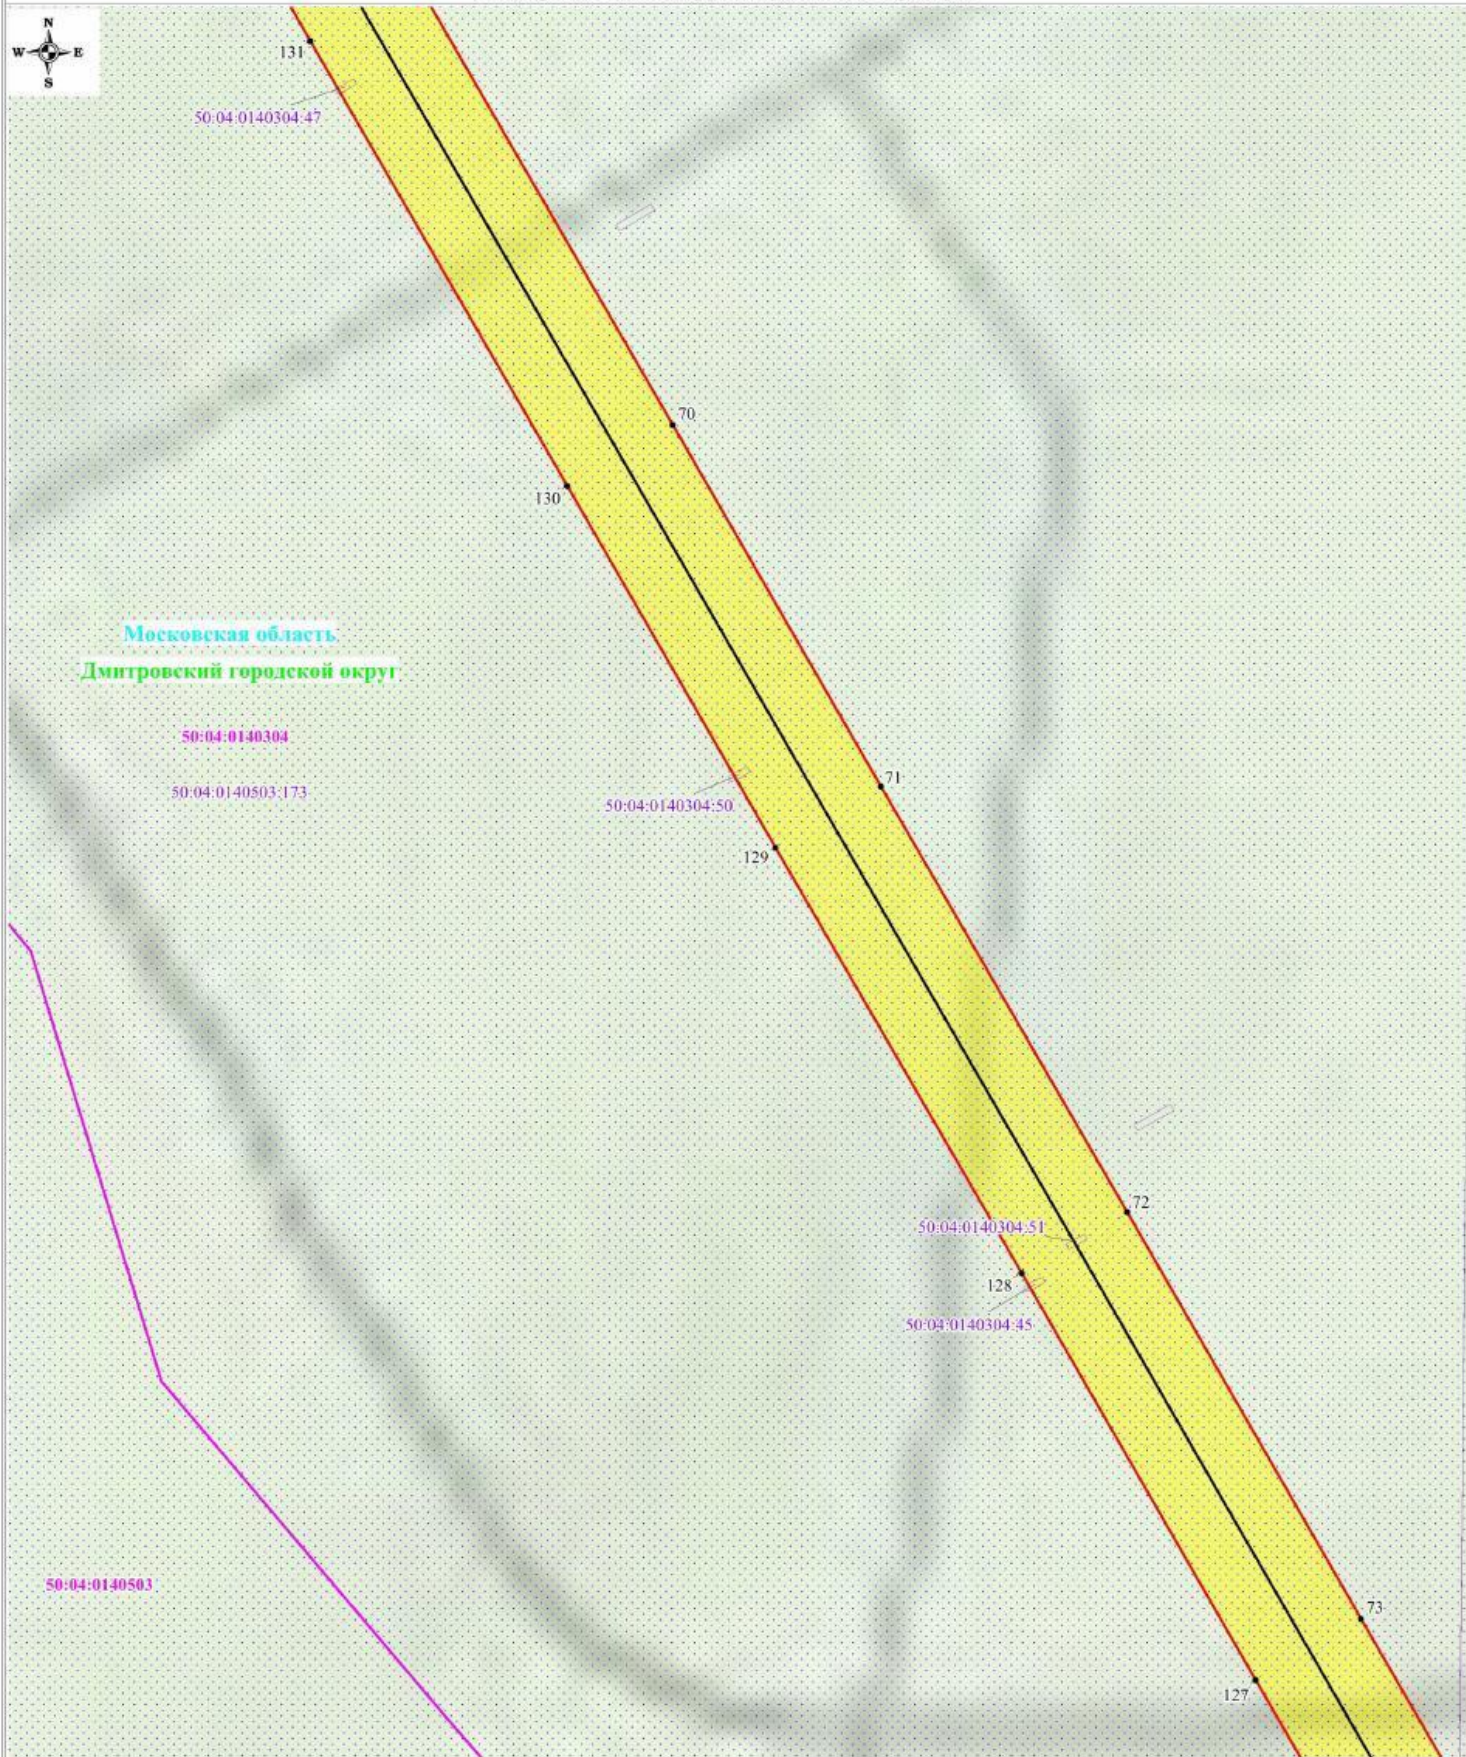Схема расположения границ публичного сервитута








Московская область
Дмитровский городской округ

50:04:0140304

50:04:0140503:173

50:04:0140503

Используемые условные знаки и обозначения:


-  - обозначение границы публичного сервитута
-  - обозначение границы земельного участка
-  - обозначение границы кадастрового квартала
-  - обозначение линии электропередачи
-  - обозначение границы охранной зоны линии электропередачи

Масштаб: 1:2000

Выноска №14

- 1 - обозначение характерной точки границы публичного сервитута
- :235 - обозначение кадастрового номера земельного участка
- 50:01:0070101 - обозначение номера кадастрового квартала
- Московская область - обозначение субъекта
- Дмитровский городской округ - обозначение муниципального образования

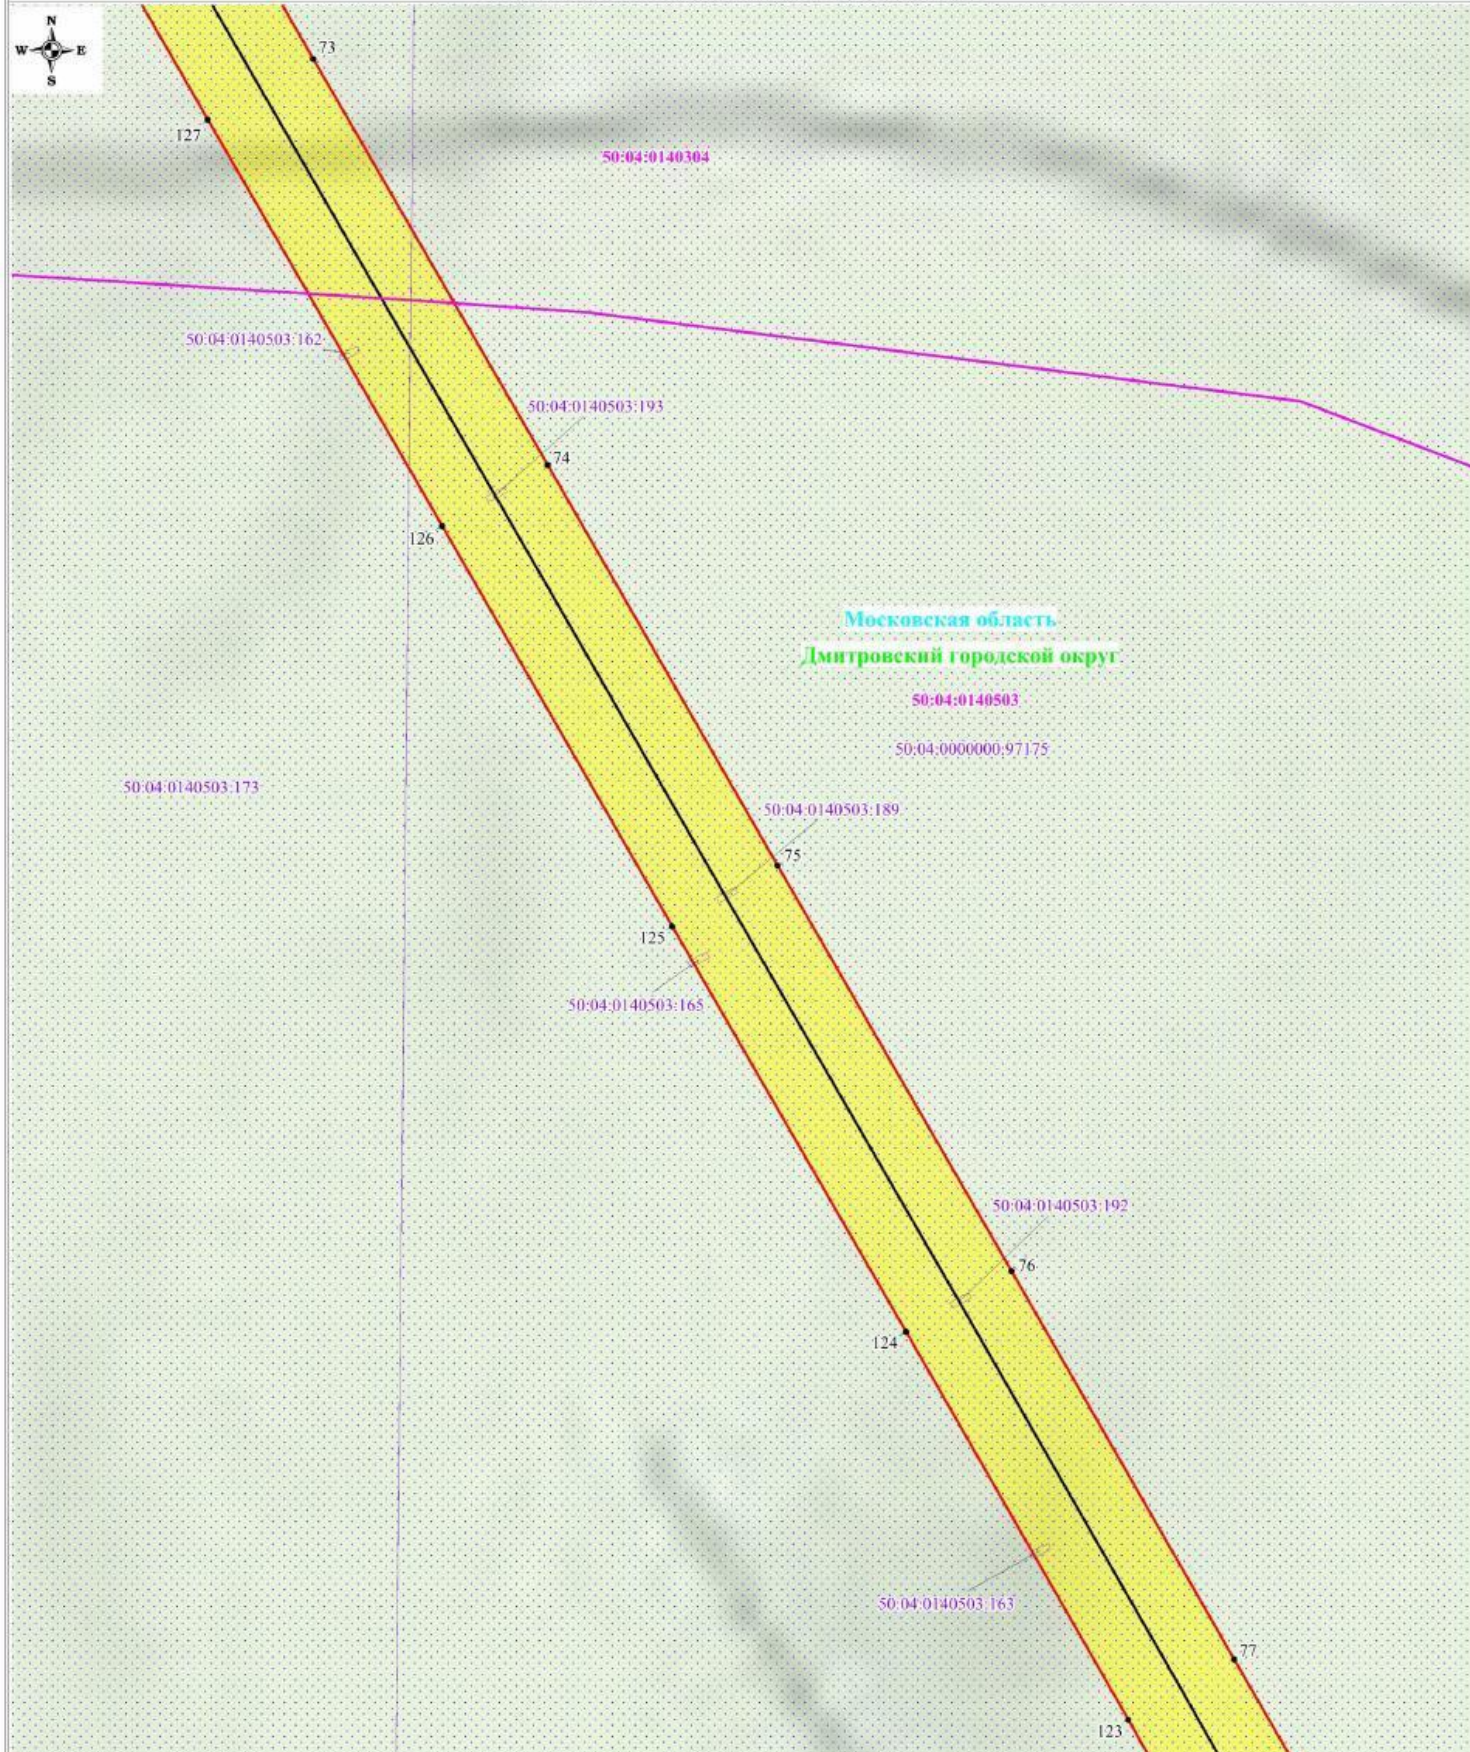Схема расположения границ публичного сервитута



Используемые условные знаки и обозначения:


- обозначение границы публичного сервитута
- обозначение границы земельного участка
- обозначение границы кадастрового квартала
- обозначение линии электропередачи
- обозначение границы охранной зоны линии электропередачи

- 1 - обозначение характерной точки границы публичного сервитута
- :235 - обозначение кадастрового номера земельного участка
- 50:01:0070101 - обозначение номера кадастрового квартала
- Московская область - обозначение субъекта
- Дмитровский городской округ - обозначение муниципального образования

Масштаб: 1:2000

Выписка №15

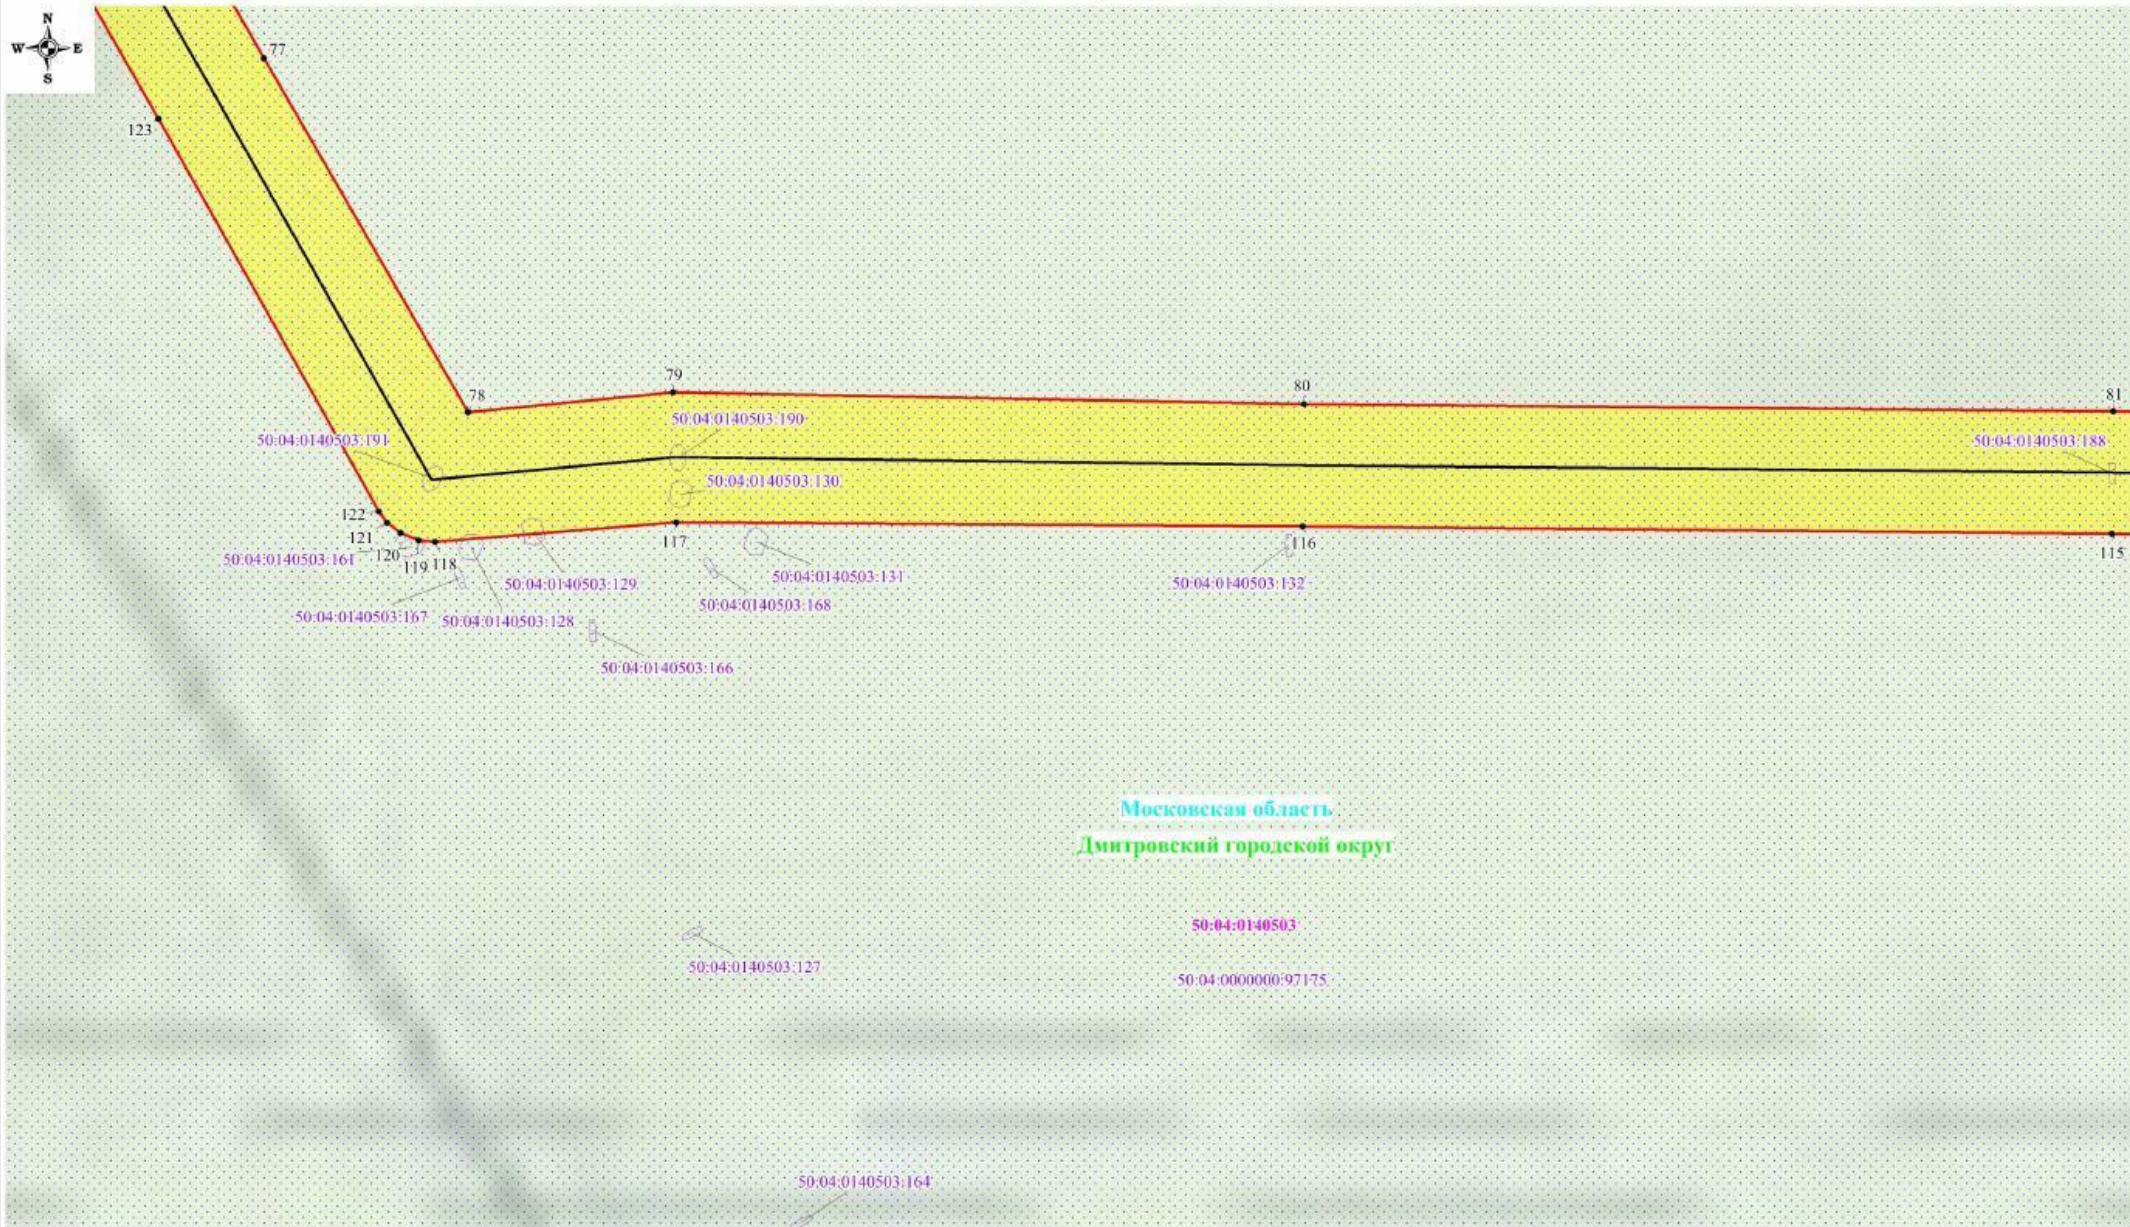Схема расположения границ публичного сервитута




Используемые условные знаки и обозначения:

- | | | | |
|--|---|---|--|
|  | - обозначение границы публичного сервитута |  | 1 - обозначение характерной точки границы публичного сервитута |
|  | - обозначение границы земельного участка |  | :235 - обозначение кадастрового номера земельного участка |
|  | - обозначение границы кадастрового квартала |  | 50:01:0070101 - обозначение номера кадастрового квартала |
|  | - обозначение линии электропередачи |  | Московская область - обозначение субъекта |
| | |  | Дмитровский городской округ - обозначение муниципального образования |

Масштаб: 1:2000

Выноска №16

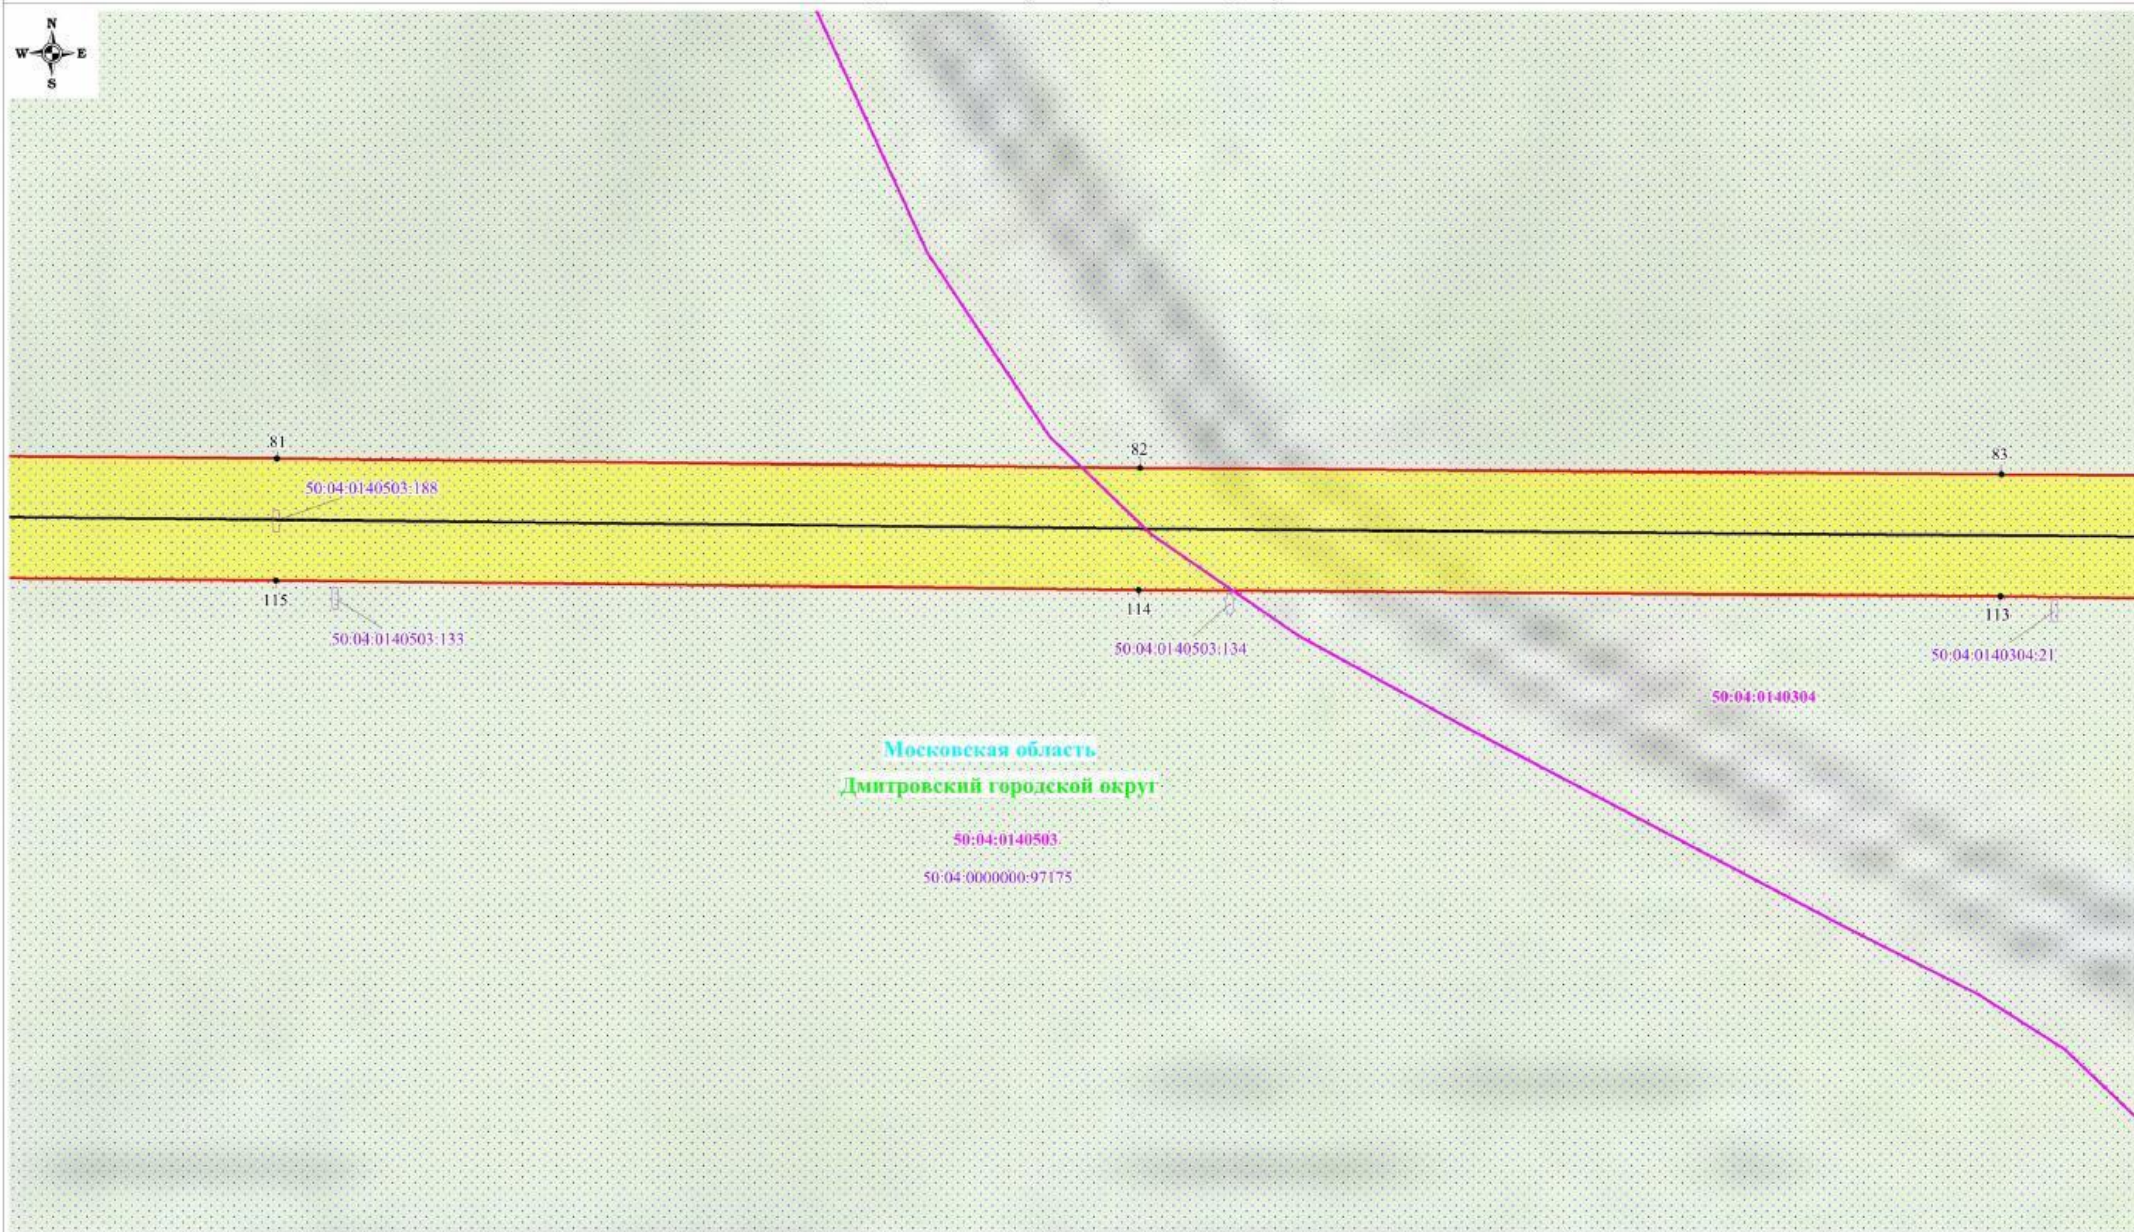Схема расположения границ публичного сервитута



Московская область
 Дмитровский городской округ
 50:04:0140503
 50:04:0000000-97175


Используемые условные знаки и обозначения:

- обозначение границы публичного сервитута
- обозначение границы земельного участка
- обозначение границы кадастрового квартала
- обозначение линии электропередачи
- 1 - обозначение характерной точки границы публичного сервитута
- :235 - обозначение кадастрового номера земельного участка
- 50:01:0070101 - обозначение номера кадастрового квартала
- Московская область - обозначение субъекта
- Дмитровский городской округ - обозначение муниципального образования

Масштаб: 1:2000

Выноска №17

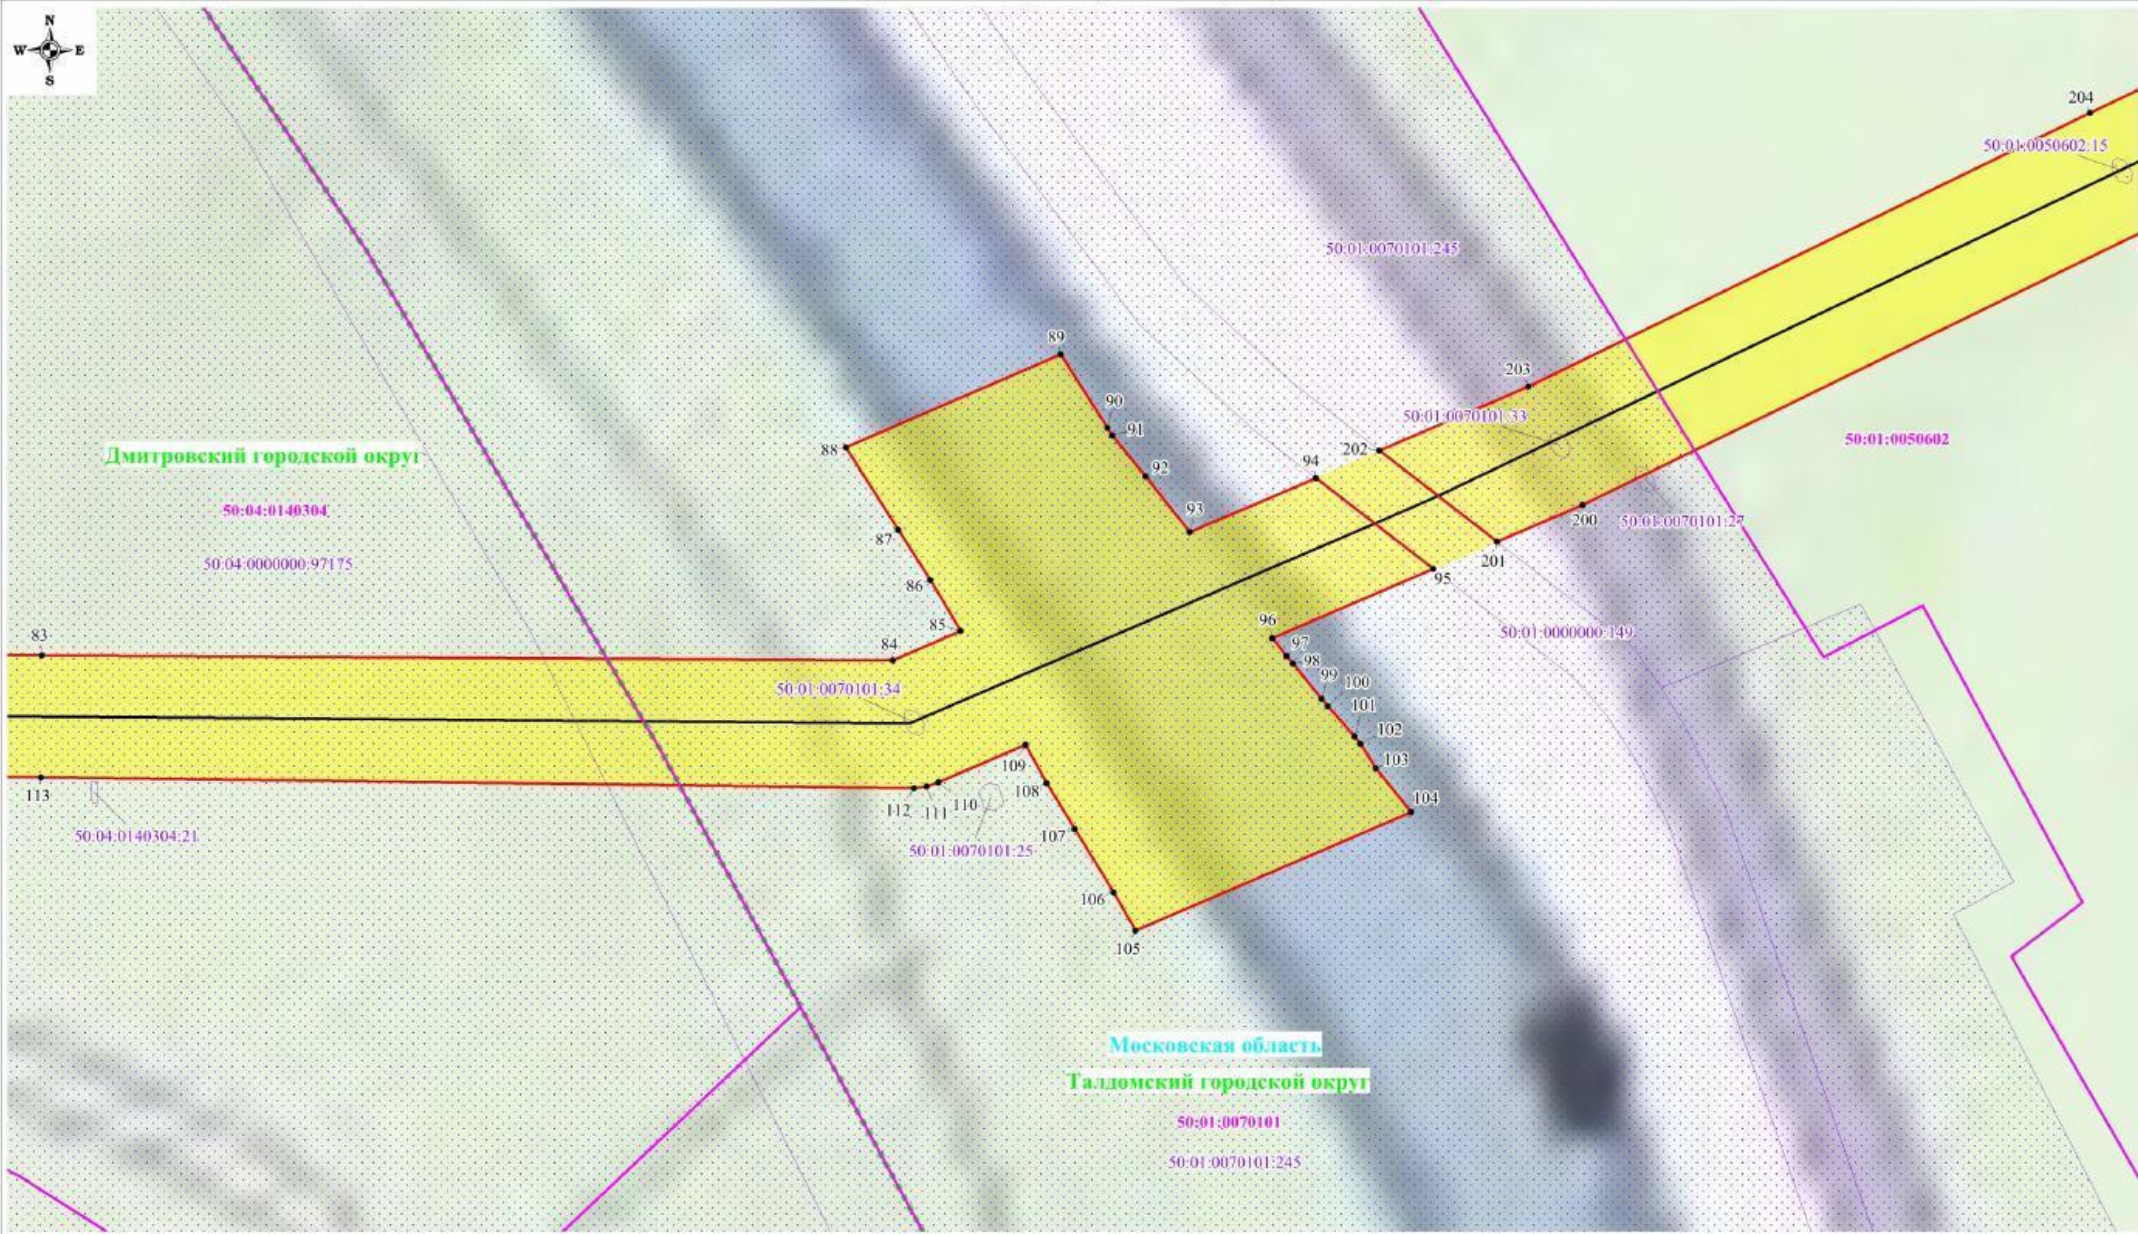Схема расположения границ публичного сервитута



Используемые условные знаки и обозначения:

- | | | | |
|--|---|--|--|
| | - обозначение границы публичного сервитута | | - обозначение характерной точки границы публичного сервитута |
| | - обозначение границы земельного участка | | - обозначение кадастрового номера земельного участка |
| | - обозначение границы кадастрового квартала | | - обозначение номера кадастрового квартала |
| | - обозначение линии электропередачи | | - обозначение субъекта |
| | - обозначение границы охранной зоны линии электропередачи | | - обозначение муниципального образования |









Масштаб: 1:2000

Выписка №18

Схема расположения границ публичного сервитута



Используемые условные знаки и обозначения:

- | | | | |
|--|---|---|--|
|  | - обозначение границы публичного сервитута |  | - обозначение характерной точки границы публичного сервитута |
|  | - обозначение границы земельного участка |  | - обозначение кадастрового номера земельного участка |
|  | - обозначение границы кадастрового квартала |  | - обозначение номера кадастрового квартала |
|  | - обозначение линии электропередачи |  | - обозначение субъекта |
|  | - обозначение границы охранной зоны линии электропередачи |  | - обозначение муниципального образования |

Масштаб: 1:2000

Выписка №19

Схема расположения границ публичного сервитута



Используемые условные знаки и обозначения:

- | | | | |
|--|---|---|--|
|  | - обозначение границы публичного сервитута |  | - обозначение характерной точки границы публичного сервитута |
|  | - обозначение границы земельного участка |  | - обозначение кадастрового номера земельного участка |
|  | - обозначение границы кадастрового квартала |  | - обозначение номера кадастрового квартала |
|  | - обозначение линии электропередачи |  | - обозначение субъекта |
|  | - обозначение границы охранной зоны линии электропередачи |  | - обозначение муниципального образования |

Масштаб: 1:2000

Выноска №20

Схема расположения границ публичного сервитута



Московская область
Талдомский городской округ
50:01:0050250

Используемые условные знаки и обозначения:

-  - обозначение границы публичного сервитута
-  - обозначение границы земельного участка
-  - обозначение границы кадастрового квартала
-  - обозначение линии электропередачи
-  1 - обозначение характерной точки границы публичного сервитута
-  :235 - обозначение кадастрового номера земельного участка
-  50:01:0070101 - обозначение номера кадастрового квартала
-  Московская область - обозначение субъекта
-  Талдомский городской округ - обозначение муниципального образования

Масштаб: 1:2000

Выписка №21

Схема расположения границ публичного сервитута



Московская область
Талдомский городской округ

50:01:0050250




Используемые условные знаки и обозначения:

- обозначение границы публичного сервитута
- обозначение границы земельного участка
- обозначение границы кадастрового квартала
- обозначение линии электропередачи
- 1 - обозначение характерной точки границы публичного сервитута
- :235 - обозначение кадастрового номера земельного участка
- 50:01:0070101 - обозначение номера кадастрового квартала
- Московская область - обозначение субъекта
- Талдомский городской округ - обозначение муниципального образования

Масштаб: 1:2000

Выписка №22

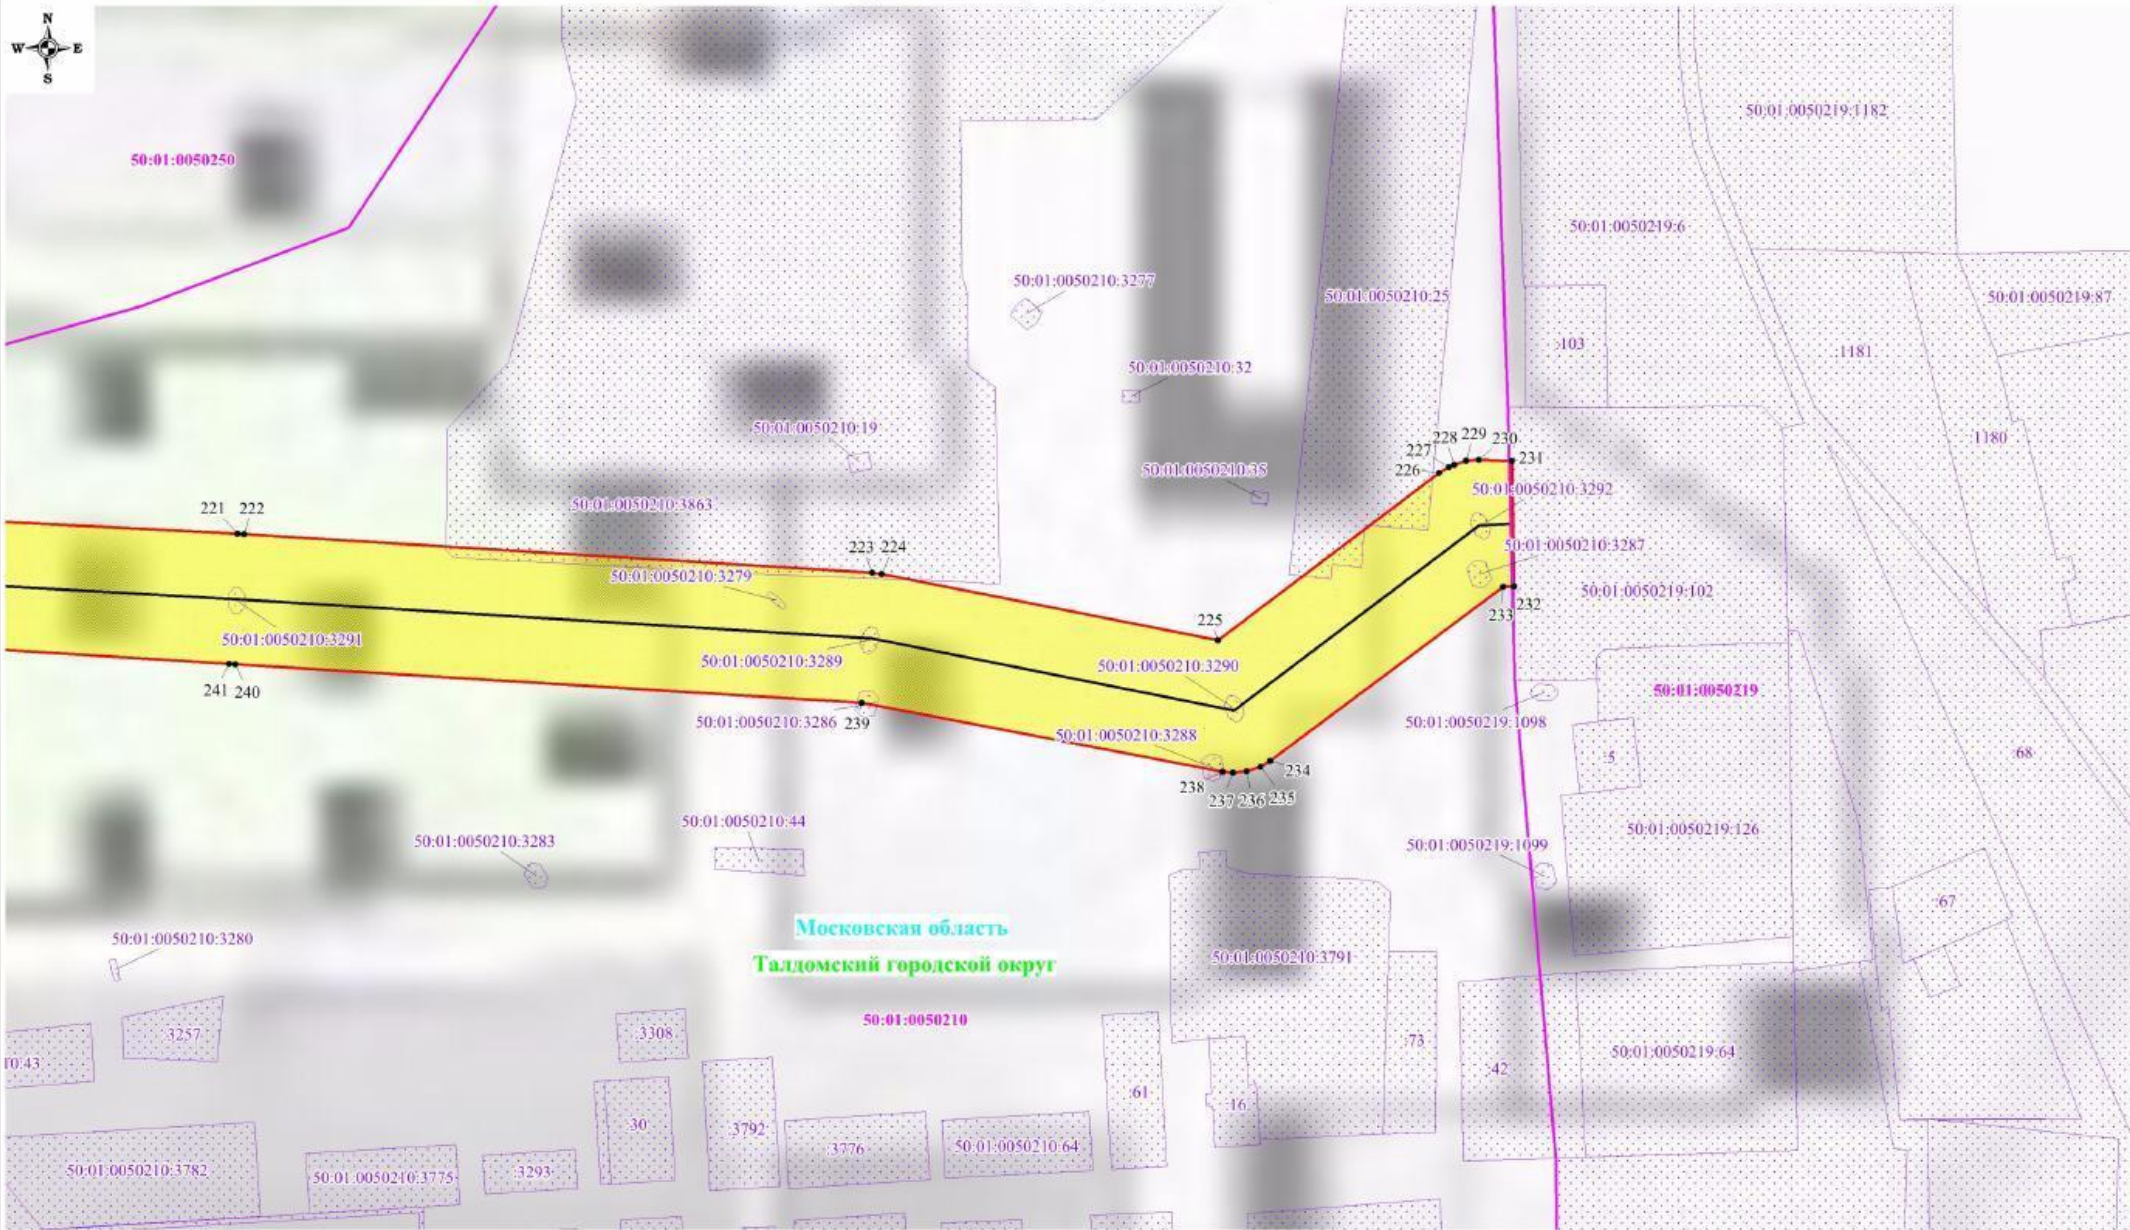Схема расположения границ публичного сервитута



Московская область
Талдомский городской округ

Используемые условные знаки и обозначения:

- обозначение границы публичного сервитута
- обозначение границы земельного участка
- обозначение границы кадастрового квартала
- обозначение линии электропередачи
- 1 - обозначение характерной точки границы публичного сервитута
- :235 - обозначение кадастрового номера земельного участка
- 50:01:0070101 - обозначение номера кадастрового квартала
- Московская область - обозначение субъекта
- Талдомский городской округ - обозначение муниципального образования

Масштаб: 1:2000

Выписка №23