

**ОПИСАНИЕ МЕСТОПОЛОЖЕНИЯ ГРАНИЦ**  
**Публичный сервитут в целях размещения существующего объекта**  
**электросетевого хозяйства ВЛ 35кВ «Растовцы-Юркино»**  
(наименование объекта, местоположение границ которого описано  
(далее - объект))

**Раздел 1**

<b>Сведения об объекте</b>		
№ п/п	Характеристика объекта	Описание характеристики
1	2	3
1	Местоположение объекта	Московская область, Талдомский городской округ
2	Площадь объекта ± величина погрешности определения площади (Р ± Дельта Р)	436522 кв.м. ± 231 кв.м.
3	Иные характеристики объекта	Публичный сервитут в целях размещения существующего объекта электросетевого хозяйства ВЛ 35кВ «Растовцы-Юркино» сроком действия 49 лет в интересах Публичного акционерного общества «Россети Московский регион»

<b>Местоположение публичного сервитута: Московская область, Талдомский городской округ</b>			
<b>Система координат</b>		<b>МСК-50, зона 2</b>	
<b>Метод определения координат</b>		<b>Аналитический</b>	
<b>Обозначение характерных точек границ</b>	<b>Координаты, м</b>		<b>Средняя квадратическая погрешность положения характерной точки (M<sub>t</sub>), м</b>
	<b>X</b>	<b>Y</b>	
1	2	3	4
1	568417.95	2194293.26	0.10
2	568391.25	2194301.34	0.10
3	568387.96	2194302.34	0.10
4	568384.34	2194287.74	0.10
5	568295.29	2194189.22	0.10
6	568202.24	2194086.28	0.10
7	568094.10	2193966.65	0.10
8	567996.64	2193858.82	0.10
9	567877.11	2193726.59	0.10
10	567875.09	2193724.36	0.10
11	567868.32	2193716.87	0.10
12	567858.90	2193651.88	0.10
13	567891.70	2193660.00	0.10
14	567897.93	2193702.95	0.10
15	567907.04	2193713.03	0.10
16	567911.70	2193718.19	0.10
17	567946.53	2193756.72	0.10
18	567949.14	2193759.60	0.10
19	567995.38	2193810.76	0.10
20	567998.09	2193813.76	0.10
21	568008.13	2193824.86	0.10
22	568011.49	2193828.58	0.10
23	568019.86	2193837.84	0.10
24	568117.32	2193945.66	0.10
25	568225.46	2194065.29	0.10
26	568318.51	2194168.23	0.10
27	568412.83	2194272.58	0.10
1	568417.95	2194293.26	0.10
28	567884.99	2193613.70	0.10
29	567852.23	2193605.85	0.10
30	567848.48	2193579.98	0.10
31	567881.47	2193589.44	0.10
28	567884.99	2193613.70	0.10
32	567878.40	2193568.27	0.10
33	567845.41	2193558.81	0.10

34	567841.29	2193530.41	0.10
35	567775.59	2193370.60	0.10
36	567711.31	2193214.26	0.10
37	567652.11	2193070.28	0.10
38	567648.20	2193060.78	0.10
39	567648.58	2193058.90	0.10
40	567646.39	2193018.05	0.10
41	567660.86	2193048.46	0.10
42	567661.27	2193042.95	0.10
43	567661.32	2193041.82	0.10
44	567661.56	2193017.33	0.10
45	567661.52	2193015.88	0.10
46	567661.08	2193009.91	0.10
47	567681.06	2193058.36	0.10
48	567740.26	2193202.36	0.10
49	567804.53	2193358.70	0.10
50	567871.71	2193522.09	0.10
32	567878.40	2193568.27	0.10
51	567625.73	2193006.30	0.10
52	567594.48	2192930.52	0.10
53	567519.65	2192747.74	0.10
54	567451.10	2192580.30	0.10
55	567384.47	2192417.57	0.10
56	567313.01	2192243.02	0.10
57	567242.86	2192071.67	0.10
58	567285.08	2191879.03	0.10
59	567314.72	2191743.83	0.10
60	567315.37	2191740.87	0.10
61	567316.14	2191737.36	0.10
62	567354.81	2191560.97	0.10
63	567392.66	2191389.23	0.10
64	567496.70	2191418.31	0.10
65	567503.26	2191420.21	0.10
66	567498.74	2191433.65	0.10
67	567491.80	2191452.39	0.10
68	567487.12	2191451.04	0.10
69	567416.02	2191428.53	0.10
70	567389.82	2191547.49	0.10
71	567388.92	2191551.60	0.10
72	567385.38	2191567.69	0.10
73	567379.73	2191593.46	0.10
74	567378.28	2191600.06	0.10
75	567359.04	2191687.85	0.10
76	567358.39	2191690.79	0.10
77	567346.85	2191743.42	0.10

78	567346.21	2191746.38	0.10
79	567315.66	2191885.73	0.10
80	567275.52	2192068.84	0.10
81	567336.20	2192217.04	0.10
82	567335.76	2192221.49	0.10
83	567335.72	2192222.09	0.10
84	567335.35	2192231.64	0.10
85	567335.36	2192232.65	0.10
86	567335.85	2192240.49	0.10
87	567336.20	2192242.54	0.10
88	567338.03	2192249.15	0.10
89	567338.32	2192250.03	0.10
90	567358.89	2192304.02	0.10
91	567397.91	2192400.48	0.10
92	567441.74	2192507.60	0.10
93	567475.87	2192589.35	0.10
94	567470.78	2192596.62	0.10
95	567502.65	2192672.96	0.10
96	567530.80	2192741.80	0.10
97	567531.28	2192741.56	0.10
98	567535.10	2192740.33	0.10
99	567535.85	2192742.18	0.10
100	567532.27	2192743.98	0.10
101	567531.76	2192744.15	0.10
102	567585.09	2192874.55	0.10
103	567604.87	2192924.95	0.10
104	567606.11	2192924.33	0.10
105	567609.93	2192923.10	0.10
106	567610.68	2192924.95	0.10
107	567607.10	2192926.75	0.10
108	567605.75	2192927.19	0.10
109	567610.30	2192938.78	0.10
110	567620.08	2192969.51	0.10
111	567624.97	2192995.89	0.10
51	567625.73	2193006.30	0.10
112	567522.49	2191425.76	0.10
113	567727.13	2191484.88	0.10
114	567902.63	2191535.58	0.10
115	568092.83	2191590.53	0.10
116	568325.28	2191657.69	0.10
117	568555.58	2191724.22	0.10
118	568765.91	2191784.98	0.10
119	568999.92	2191852.59	0.10
120	569199.93	2191910.37	0.10
121	569473.00	2191989.26	0.10

122	569706.56	2192056.74	0.10
123	569915.67	2192117.15	0.10
124	570109.94	2192173.28	0.10
125	570315.97	2192232.80	0.10
126	570579.16	2192308.83	0.10
127	570648.15	2192437.43	0.10
128	570849.42	2192473.89	0.10
129	571094.03	2192518.19	0.10
130	571322.91	2192559.65	0.10
131	571544.10	2192599.72	0.10
132	571766.35	2192639.98	0.10
133	572037.74	2192440.19	0.10
134	572210.43	2192313.06	0.10
135	572395.90	2192176.53	0.10
136	572573.75	2192045.60	0.10
137	572753.80	2191913.06	0.10
138	572950.03	2191934.94	0.10
139	573179.66	2191960.55	0.10
140	573457.38	2191991.52	0.10
141	573715.22	2192020.27	0.10
142	573911.86	2192083.00	0.10
143	574163.66	2192163.33	0.10
144	574190.32	2192171.84	0.10
145	574200.17	2192174.98	0.10
146	574321.07	2192213.55	0.10
147	574419.97	2192245.10	0.10
148	574601.79	2192303.10	0.10
149	574846.41	2192381.14	0.10
150	575066.34	2192451.31	0.10
151	575079.18	2192469.81	0.10
152	575046.75	2192482.89	0.10
153	575044.93	2192480.27	0.10
154	574836.04	2192413.63	0.10
155	574591.42	2192335.59	0.10
156	574409.61	2192277.59	0.10
157	574310.70	2192246.03	0.10
158	574184.71	2192205.84	0.10
159	574174.86	2192202.70	0.10
160	574153.29	2192195.82	0.10
161	573901.49	2192115.49	0.10
162	573708.08	2192053.78	0.10
163	573453.60	2192025.41	0.10
164	573175.88	2191994.44	0.10
165	572946.25	2191968.83	0.10
166	572763.28	2191948.43	0.10
167	572593.97	2192073.07	0.10


168	572416.12	2192203.99	0.10
169	572230.65	2192340.52	0.10
170	572057.96	2192467.65	0.10
171	571774.73	2192676.15	0.10
172	571538.02	2192633.27	0.10
173	571316.84	2192593.21	0.10
174	571087.95	2192551.75	0.10
175	570843.34	2192507.44	0.10
176	570625.89	2192468.05	0.10
177	570555.90	2192337.61	0.10
178	570306.50	2192265.56	0.10
179	570100.48	2192206.04	0.10
180	569906.20	2192149.91	0.10
181	569697.10	2192089.50	0.10
182	569463.54	2192022.02	0.10
183	569190.46	2191943.13	0.10
184	568990.45	2191885.35	0.10
185	568756.44	2191817.74	0.10
186	568546.12	2191756.98	0.10
187	568315.82	2191690.45	0.10
188	568083.37	2191623.29	0.10
189	567893.17	2191568.35	0.10
190	567717.66	2191517.64	0.10
191	567511.06	2191457.96	0.10
192	567517.65	2191440.17	0.10
112	567522.49	2191425.76	0.10
193	575069.52	2192515.70	0.10
194	575102.05	2192502.76	0.10
195	575111.98	2192517.07	0.10
196	575369.85	2192549.36	0.10
197	575624.20	2192581.20	0.10
198	575735.80	2192595.17	0.10
199	575751.45	2192597.13	0.10
200	575843.31	2192608.63	0.10
201	575900.31	2192615.77	0.10
202	575909.83	2192616.96	0.10
203	575911.28	2192622.44	0.10
204	575918.64	2192636.88	0.10
205	575924.09	2192653.11	0.10
206	575920.40	2192652.65	0.10
207	575839.08	2192642.47	0.10
208	575834.15	2192641.85	0.10
209	575619.96	2192615.04	0.10
210	575365.62	2192583.19	0.10
211	575092.64	2192549.02	0.10

193	575069.52	2192515.70	0.10
212	575941.44	2192655.29	0.10
213	575930.59	2192619.56	0.10
214	576066.67	2192636.60	0.10
215	576092.17	2192639.79	0.10
216	576053.90	2192669.36	0.10
212	575941.44	2192655.29	0.10
217	576084.85	2192673.24	0.10
218	576111.36	2192652.76	0.10
219	576120.75	2192645.50	0.10
220	576119.98	2192645.28	0.10
221	576122.21	2192643.55	0.10
222	576278.92	2192663.17	0.10
223	576285.36	2192663.98	0.10
224	576295.73	2192693.48	0.10
225	576297.96	2192699.92	0.10
226	576274.68	2192697.00	0.10
217	576084.85	2192673.24	0.10
227	576320.09	2192702.70	0.10
228	576314.60	2192686.87	0.10
229	576307.54	2192666.76	0.10
230	576514.75	2192692.69	0.10
231	576718.91	2192718.37	0.10
232	576979.56	2192750.68	0.10
233	576996.11	2192752.69	0.10
234	577042.02	2192758.25	0.10
235	577049.55	2192747.68	0.10
236	577052.82	2192743.09	0.10
237	577056.39	2192738.09	0.10
238	577077.91	2192707.91	0.10
239	577229.23	2192665.66	0.10
240	577232.23	2192666.79	0.10
241	577232.19	2192703.22	0.10
242	577227.64	2192701.50	0.10
243	577220.05	2192703.62	0.10
244	577215.56	2192704.88	0.10
245	577164.55	2192719.12	0.10
246	577161.85	2192719.87	0.10
247	577144.73	2192724.65	0.10
248	577132.71	2192728.01	0.10
249	577098.68	2192737.51	0.10
250	577097.25	2192739.52	0.10
251	577074.88	2192770.89	0.10

252	577072.34	2192774.46	0.10
253	577058.02	2192794.54	0.10
254	577028.24	2192790.93	0.10
255	577017.83	2192789.67	0.10
256	576975.41	2192784.53	0.10
257	576714.69	2192752.20	0.10
258	576510.50	2192726.53	0.10
227	576320.09	2192702.70	0.10
259	577254.18	2192711.52	0.10
260	577254.22	2192675.09	0.10
261	577272.20	2192681.88	0.10
262	577268.96	2192717.10	0.10
259	577254.18	2192711.52	0.10




Схема расположения границ публичного сервитута

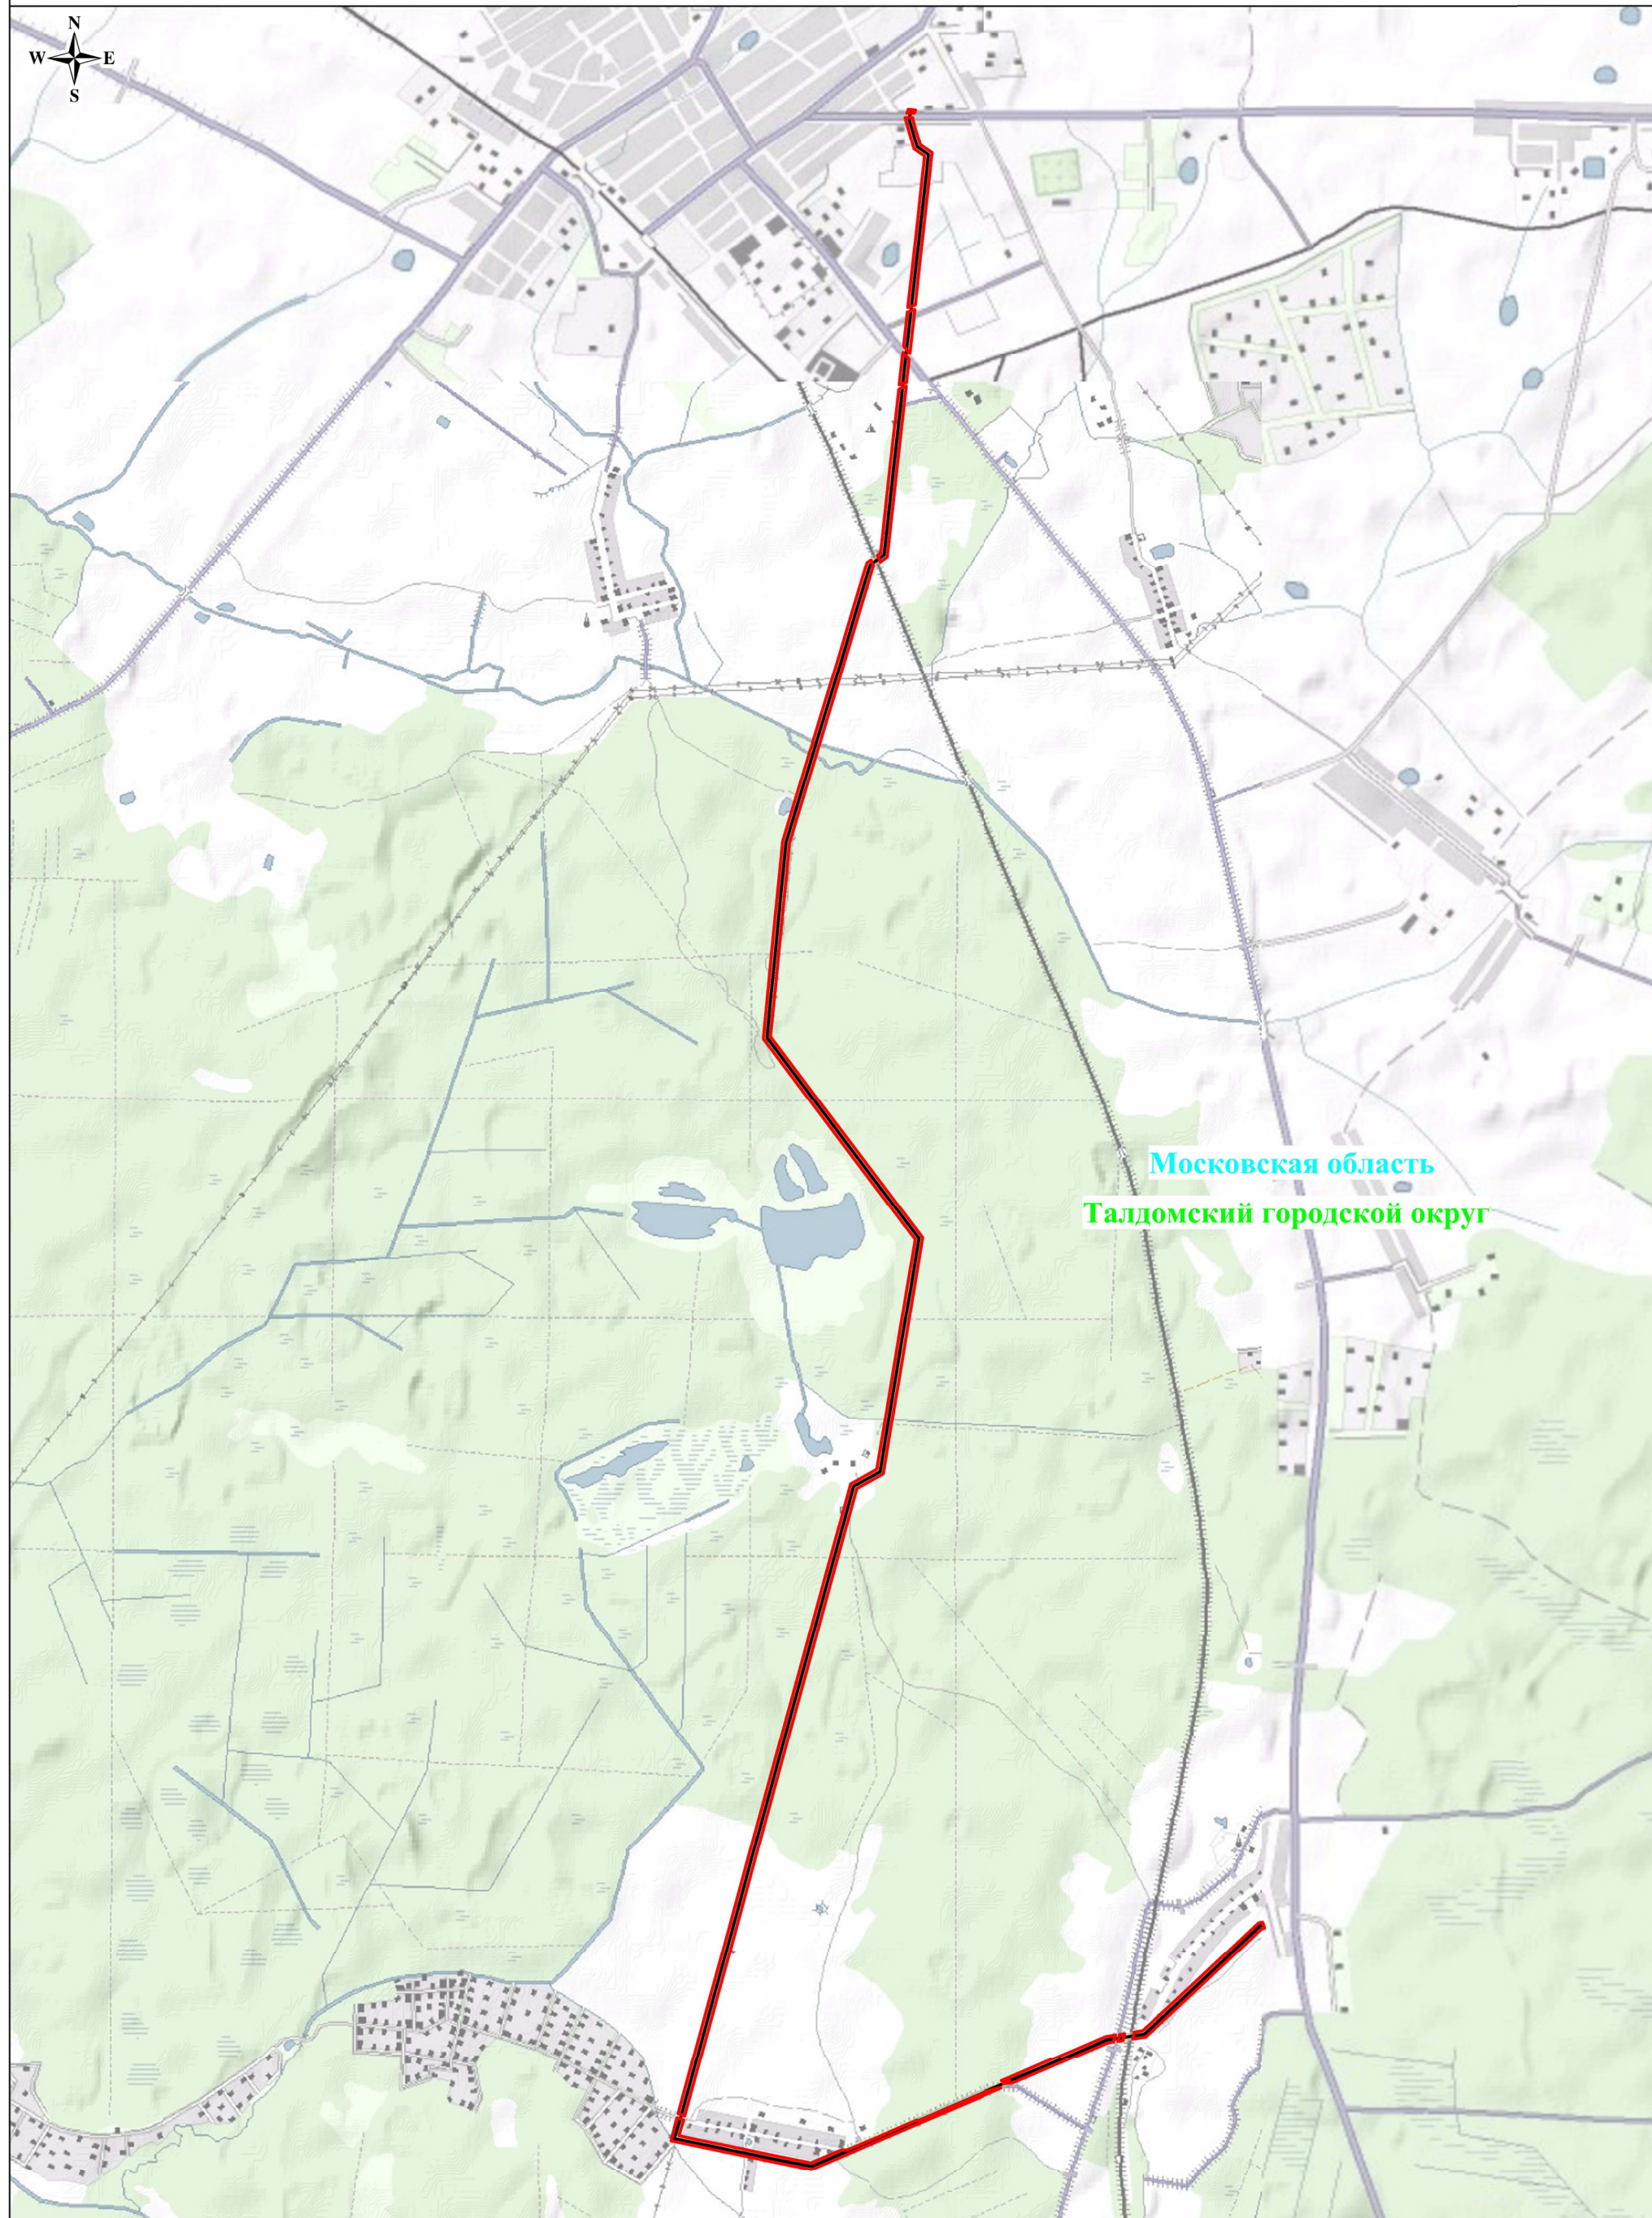

Масштаб: 1:30000

Используемые условные знаки и обозначения:

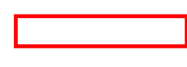

- обозначение границы публичного сервитута
- обозначение линии электропередачи
- обозначение муниципального района
- обозначение субъекта


Талдомский городской округ  
Московская область








Схема расположения границ публичного сервитута

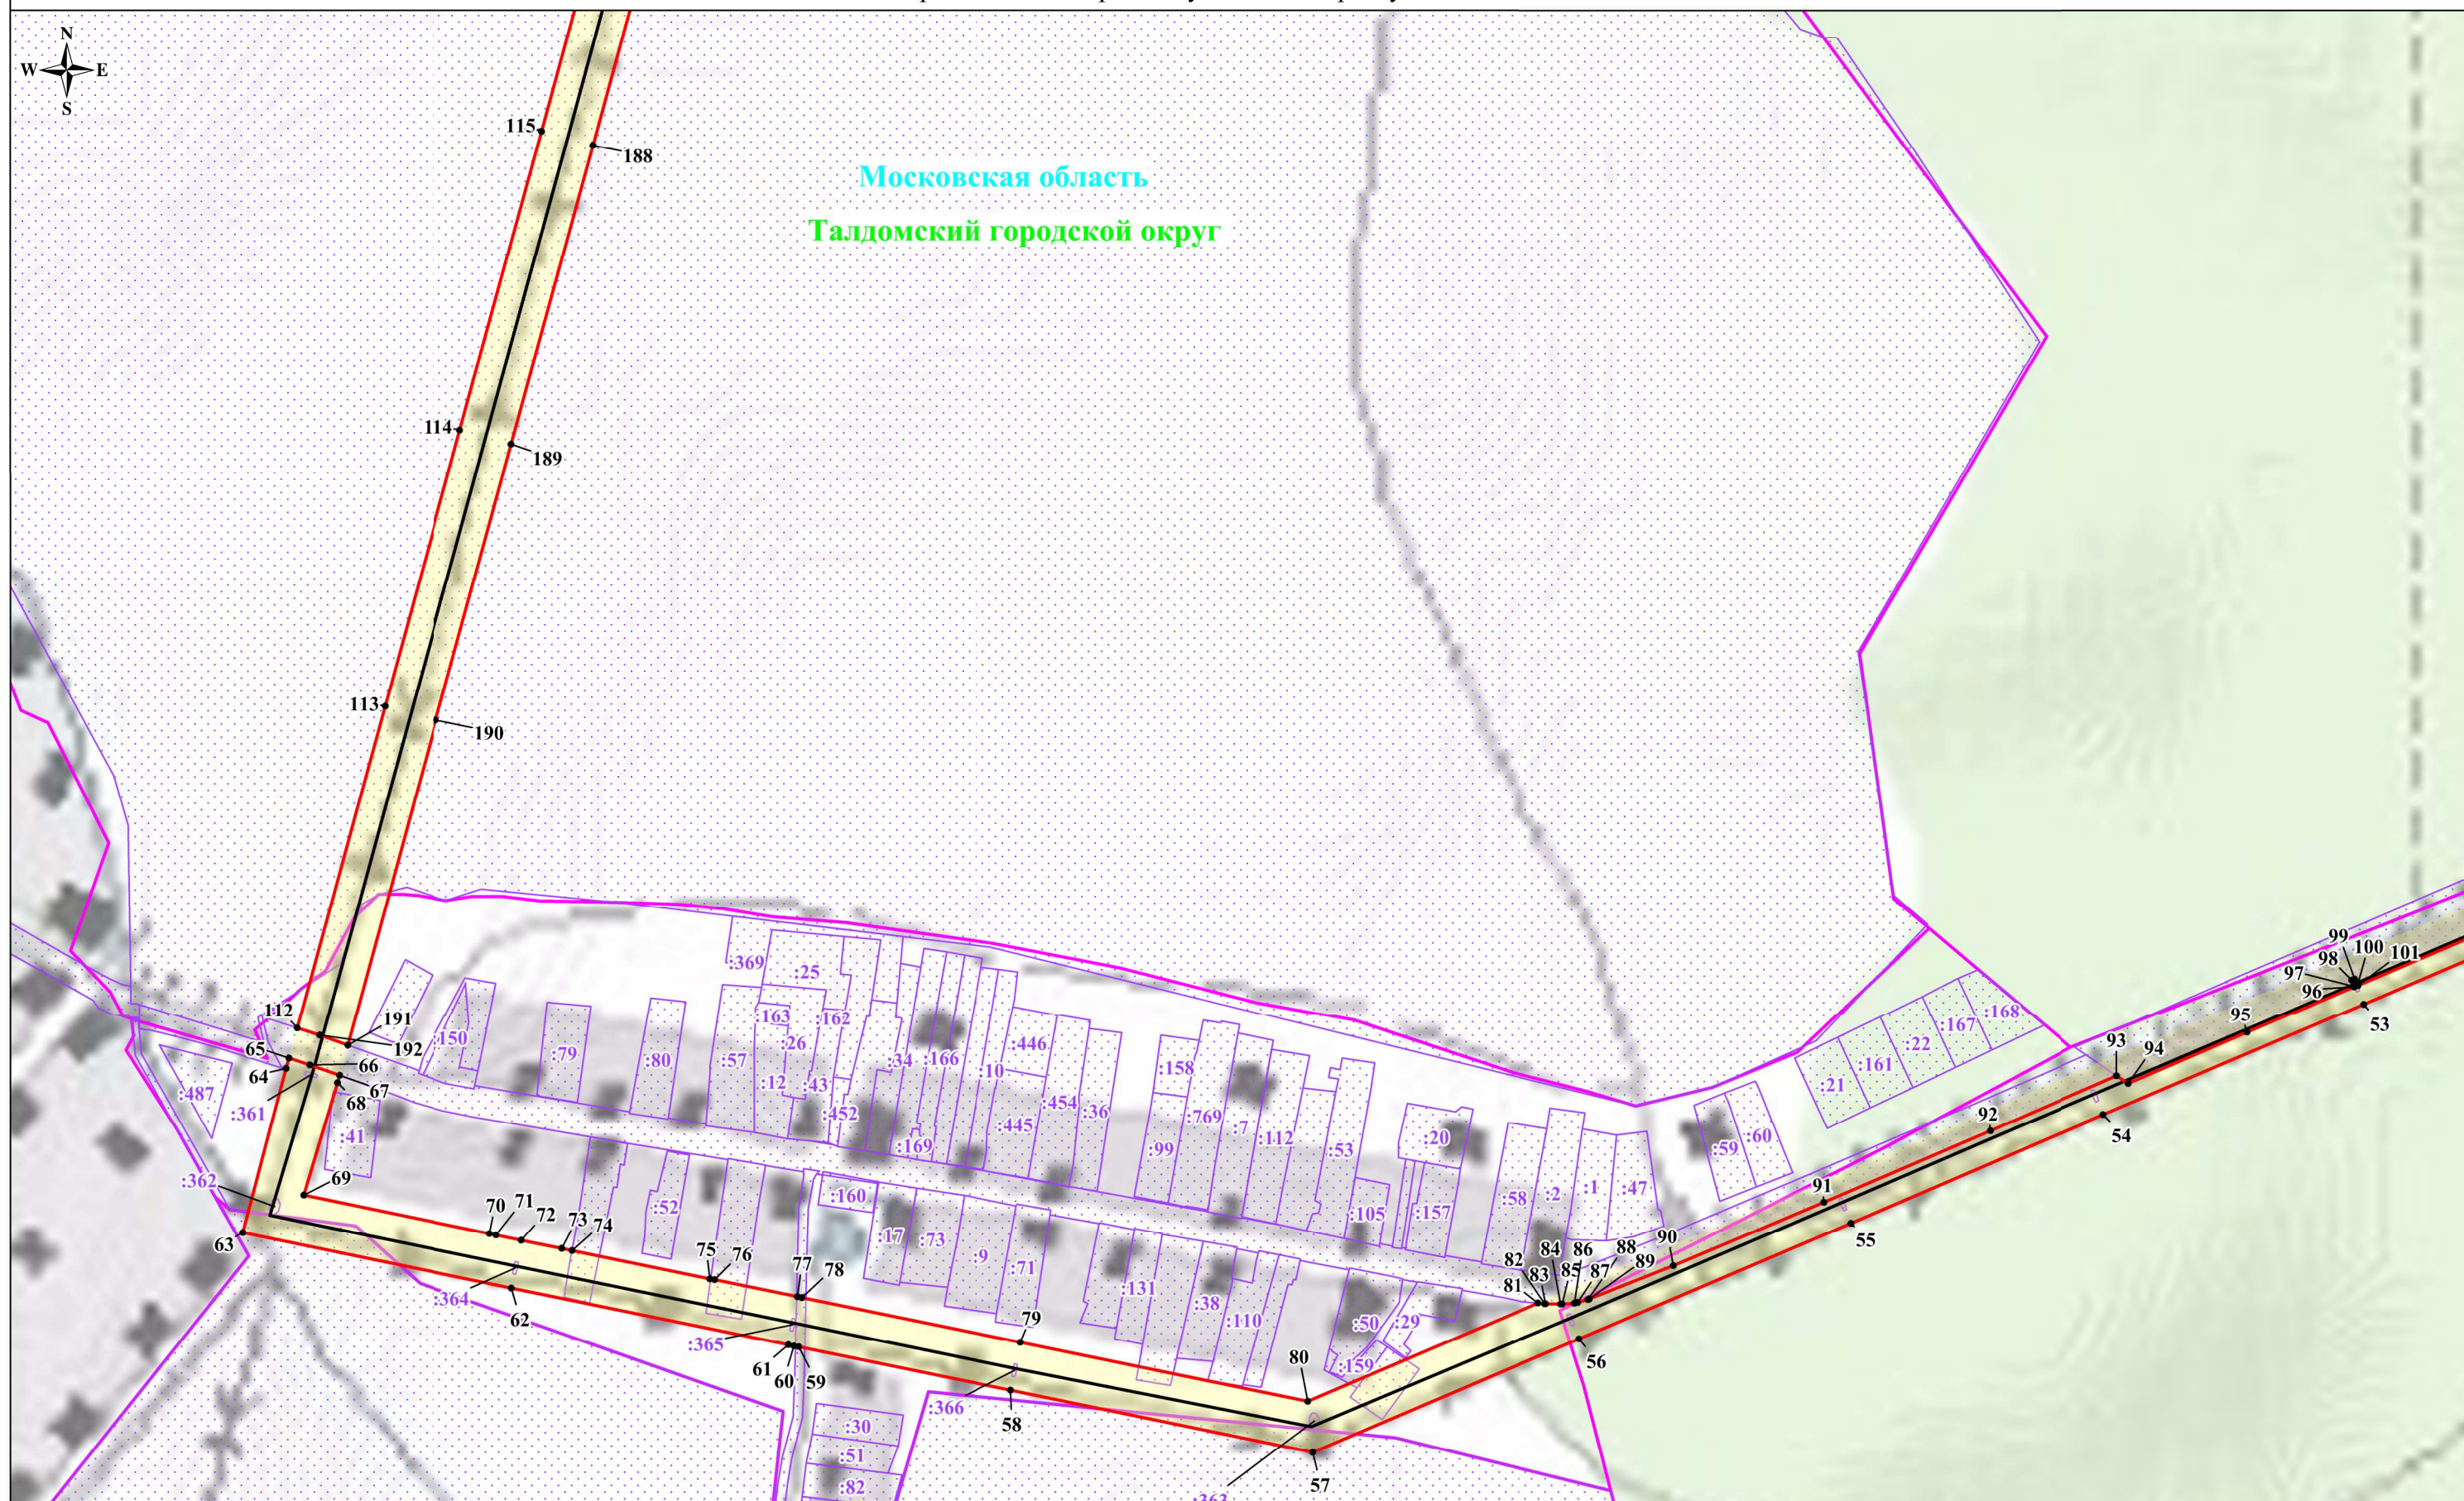

Московская область  
Талдомский городской округ

 

Используемые условные знаки и обозначения:


-  - обозначение границы публичного сервитута
-  - обозначение границы земельного участка
-  - обозначение границы кадастрового квартала
-  - обозначение линии электропередачи
-  - обозначение границы охранной зоны линии электропередачи

Выноска №2

Масштаб: 1:4000

- 1 - обозначение характерной точки границы публичного сервитута
- 50:01:0050324 - обозначение номера кадастрового квартала
- :4 - обозначение кадастрового номера земельного участка
- Талдомский городской округ - обозначение муниципального района
- Московская область - обозначение субъекта

Схема расположения границ публичного сервитута

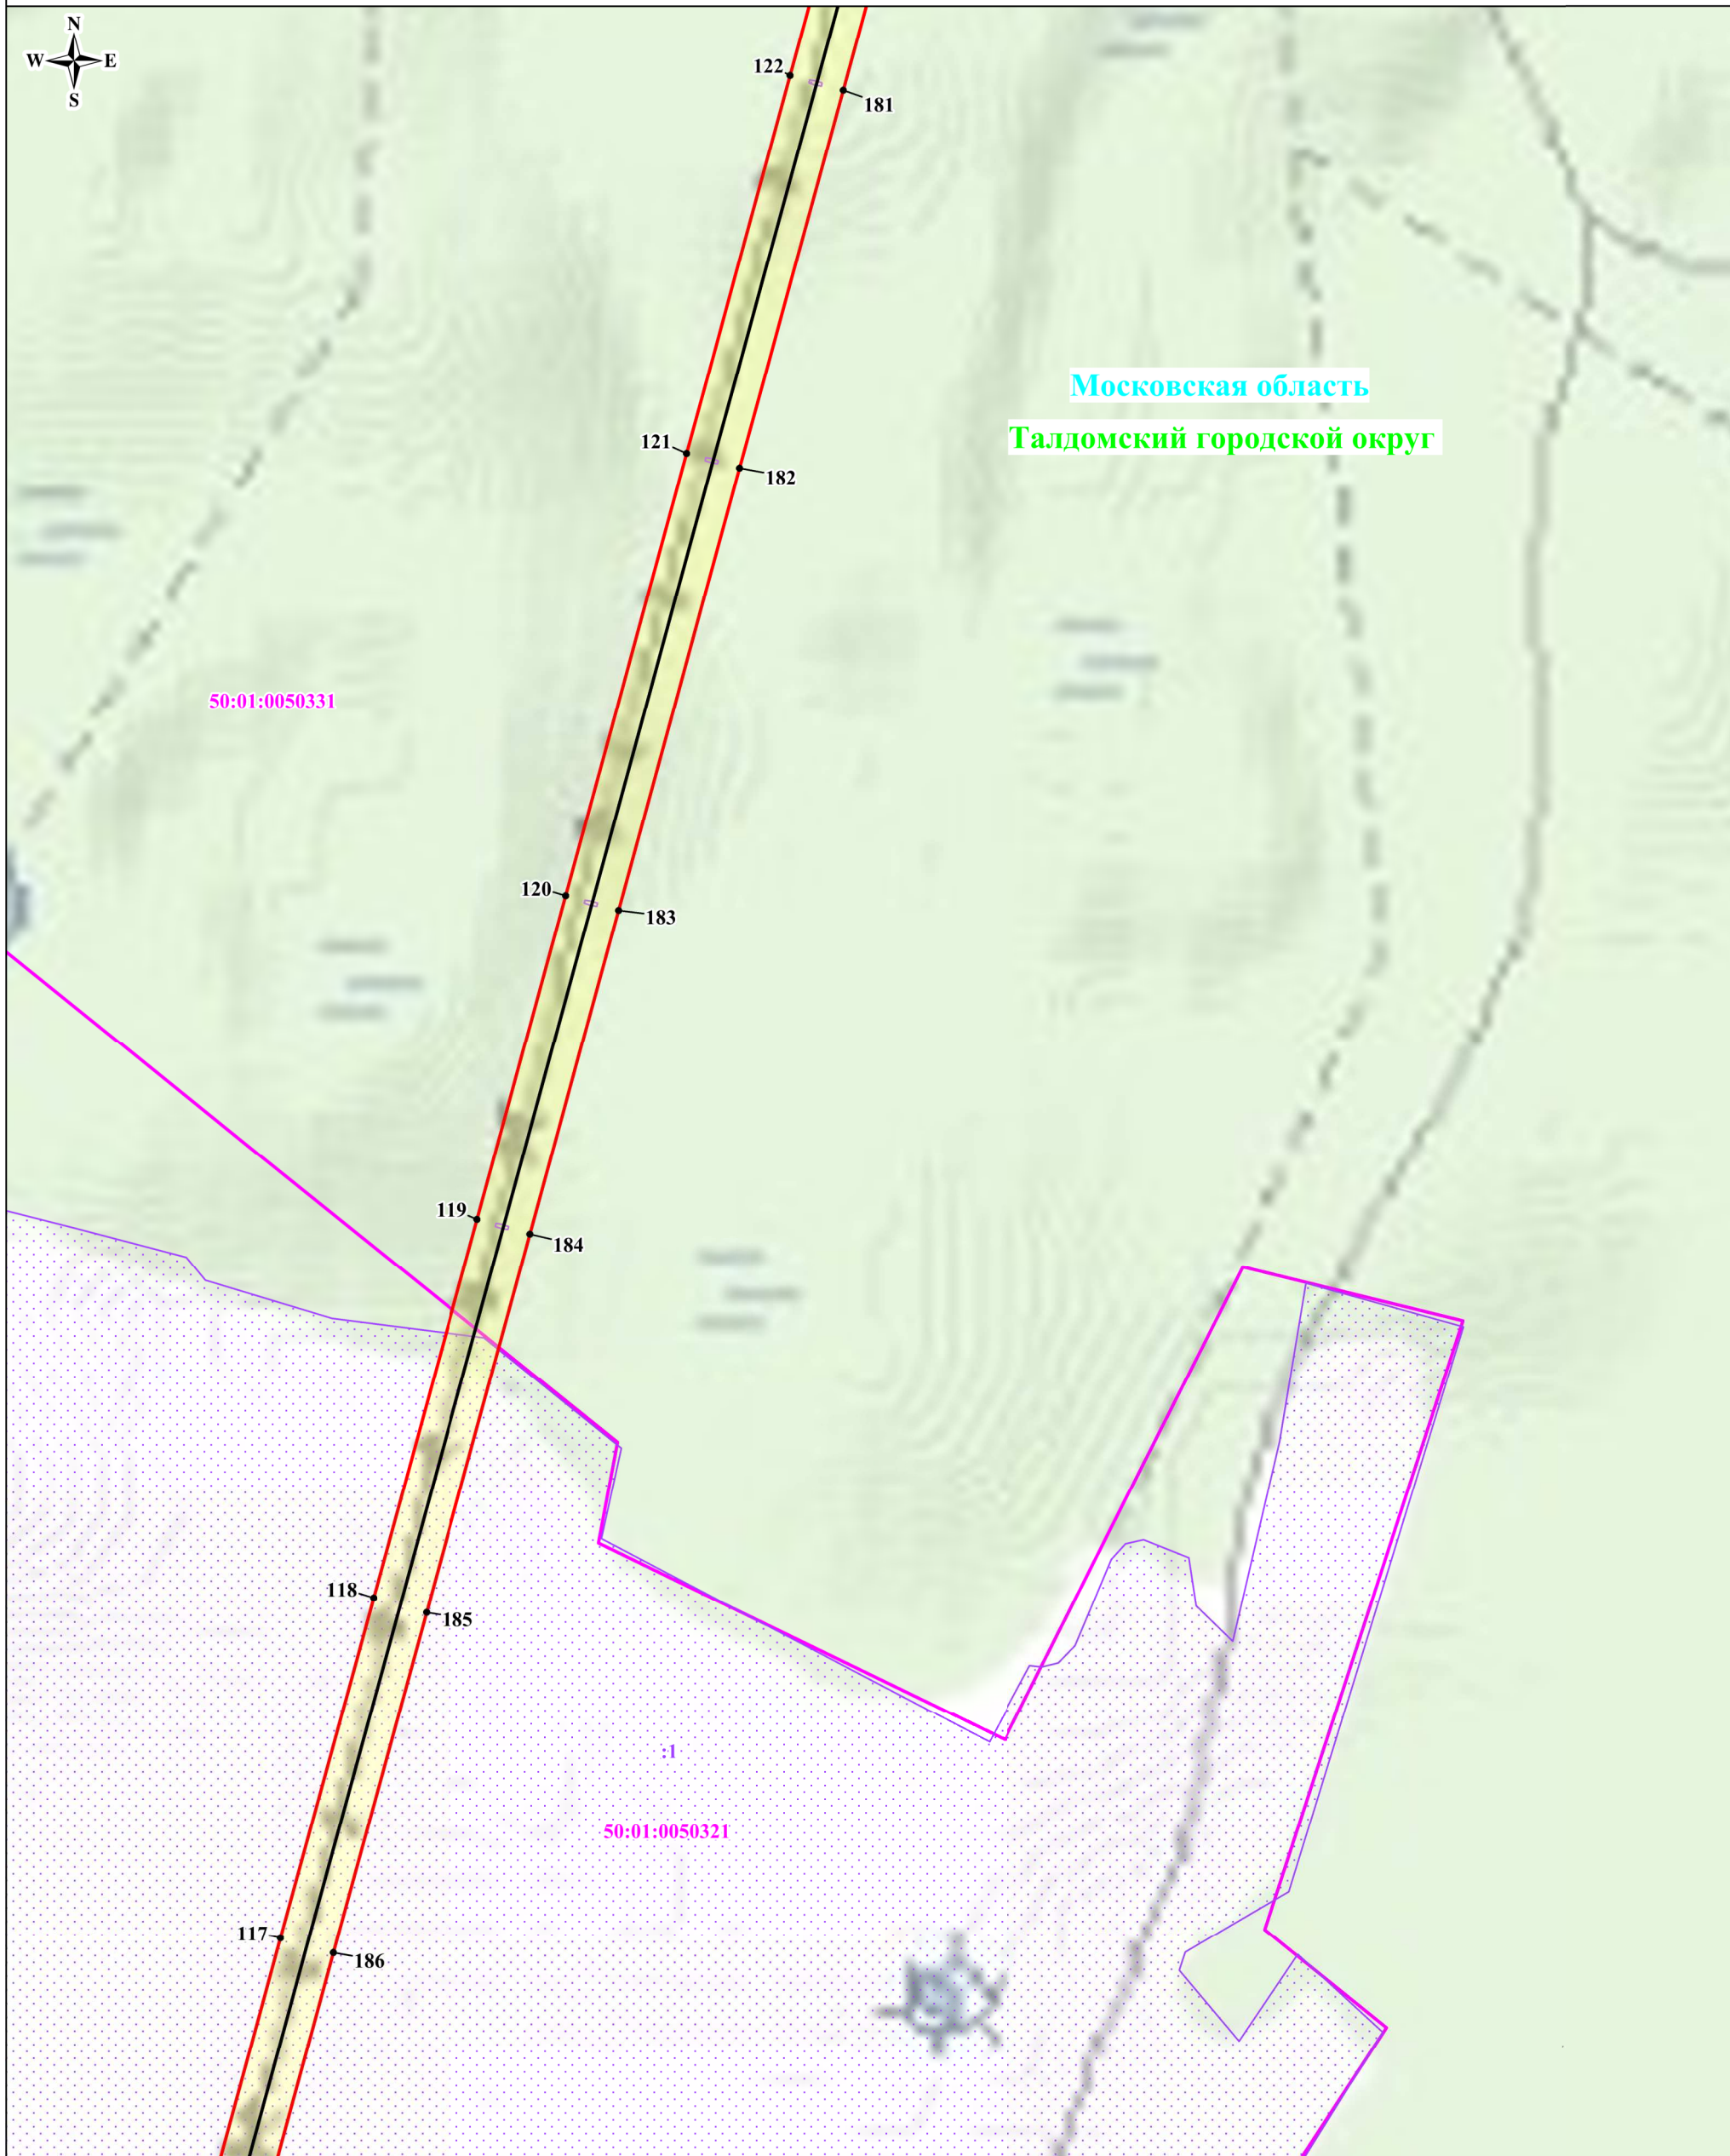

Масштаб: 1:4000

Выноска №3

Используемые условные знаки и обозначения:




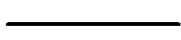

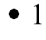




-  - обозначение границы публичного сервитута
-  - обозначение границы земельного участка
-  - обозначение границы кадастрового квартала
-  - обозначение линии электропередачи
-  - обозначение границы охранной зоны линии электропередачи
-  - обозначение характерной точки границы публичного сервитута
-  50:14:0030104 - обозначение номера кадастрового квартала
-  :99 - обозначение кадастрового номера земельного участка
-  Талдомский городской округ - обозначение муниципального района
-  Московская область - обозначение субъекта

Схема расположения границ публичного сервитута



Московская область

Талдомский городской округ

50:01:0050331

Масштаб: 1:4000

Выноска №4

Используемые условные знаки и обозначения:












-  - обозначение границы публичного сервитута
-  - обозначение границы земельного участка
-  - обозначение границы кадастрового квартала
-  - обозначение линии электропередачи
-  - обозначение границы охранной зоны линии электропередачи
-  1 - обозначение характерной точки границы публичного сервитута
-  50:14:0030104 - обозначение номера кадастрового квартала
-  :99 - обозначение кадастрового номера земельного участка
-  Талдомский городской округ - обозначение муниципального района
-  Московская область - обозначение субъекта

Схема расположения границ публичного сервитута



Московская область



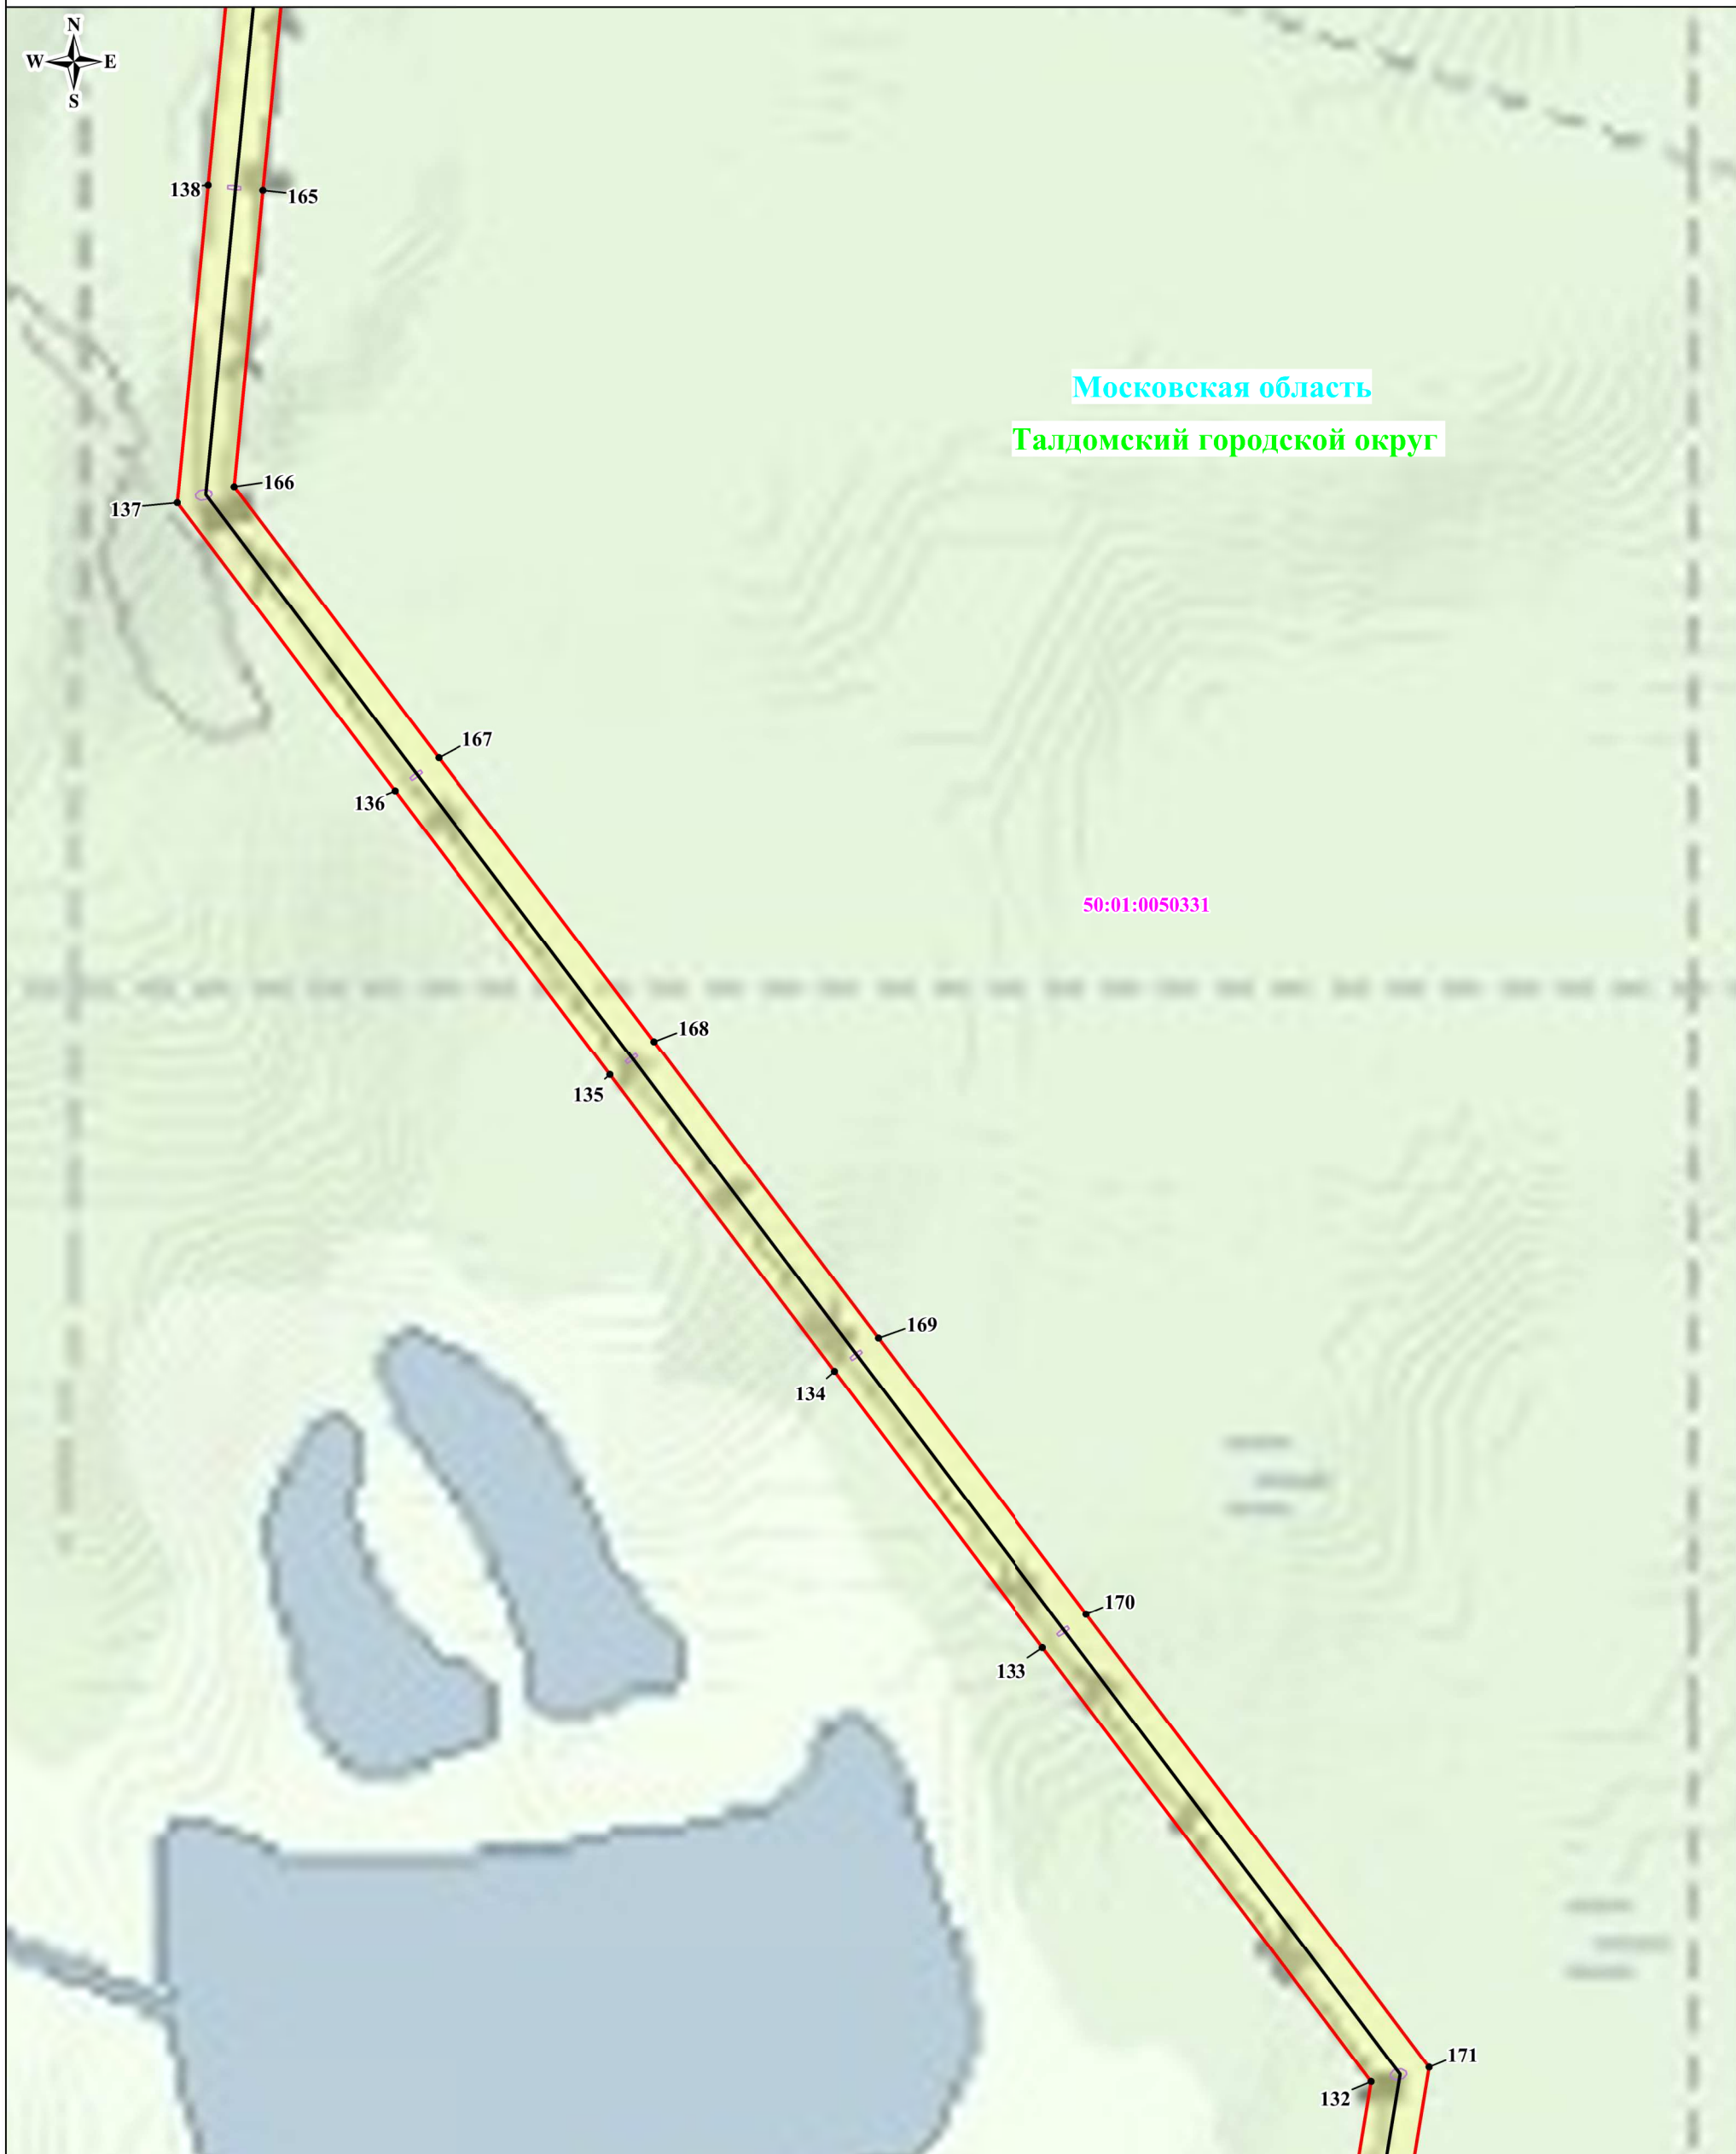




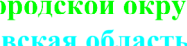
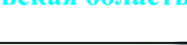

Талдомский городской округ

50:01:0050331

Масштаб: 1:4000

Выноска №5

Используемые условные знаки и обозначения:

-  - обозначение границы публичного сервитута
-  - обозначение границы земельного участка
-  - обозначение границы кадастрового квартала
-  - обозначение линии электропередачи
-  - обозначение границы охранной зоны линии электропередачи
-  1 - обозначение характерной точки границы публичного сервитута
-  50:14:0030104 - обозначение номера кадастрового квартала
-  :99 - обозначение кадастрового номера земельного участка
-  Талдомский городской округ - обозначение муниципального района
-  Московская область - обозначение субъекта

Талдомский городской округ  
Московская область

131 172

Схема расположения границ публичного сервитута



Масштаб: 1:4000

Выноска №6

Используемые условные знаки и обозначения:











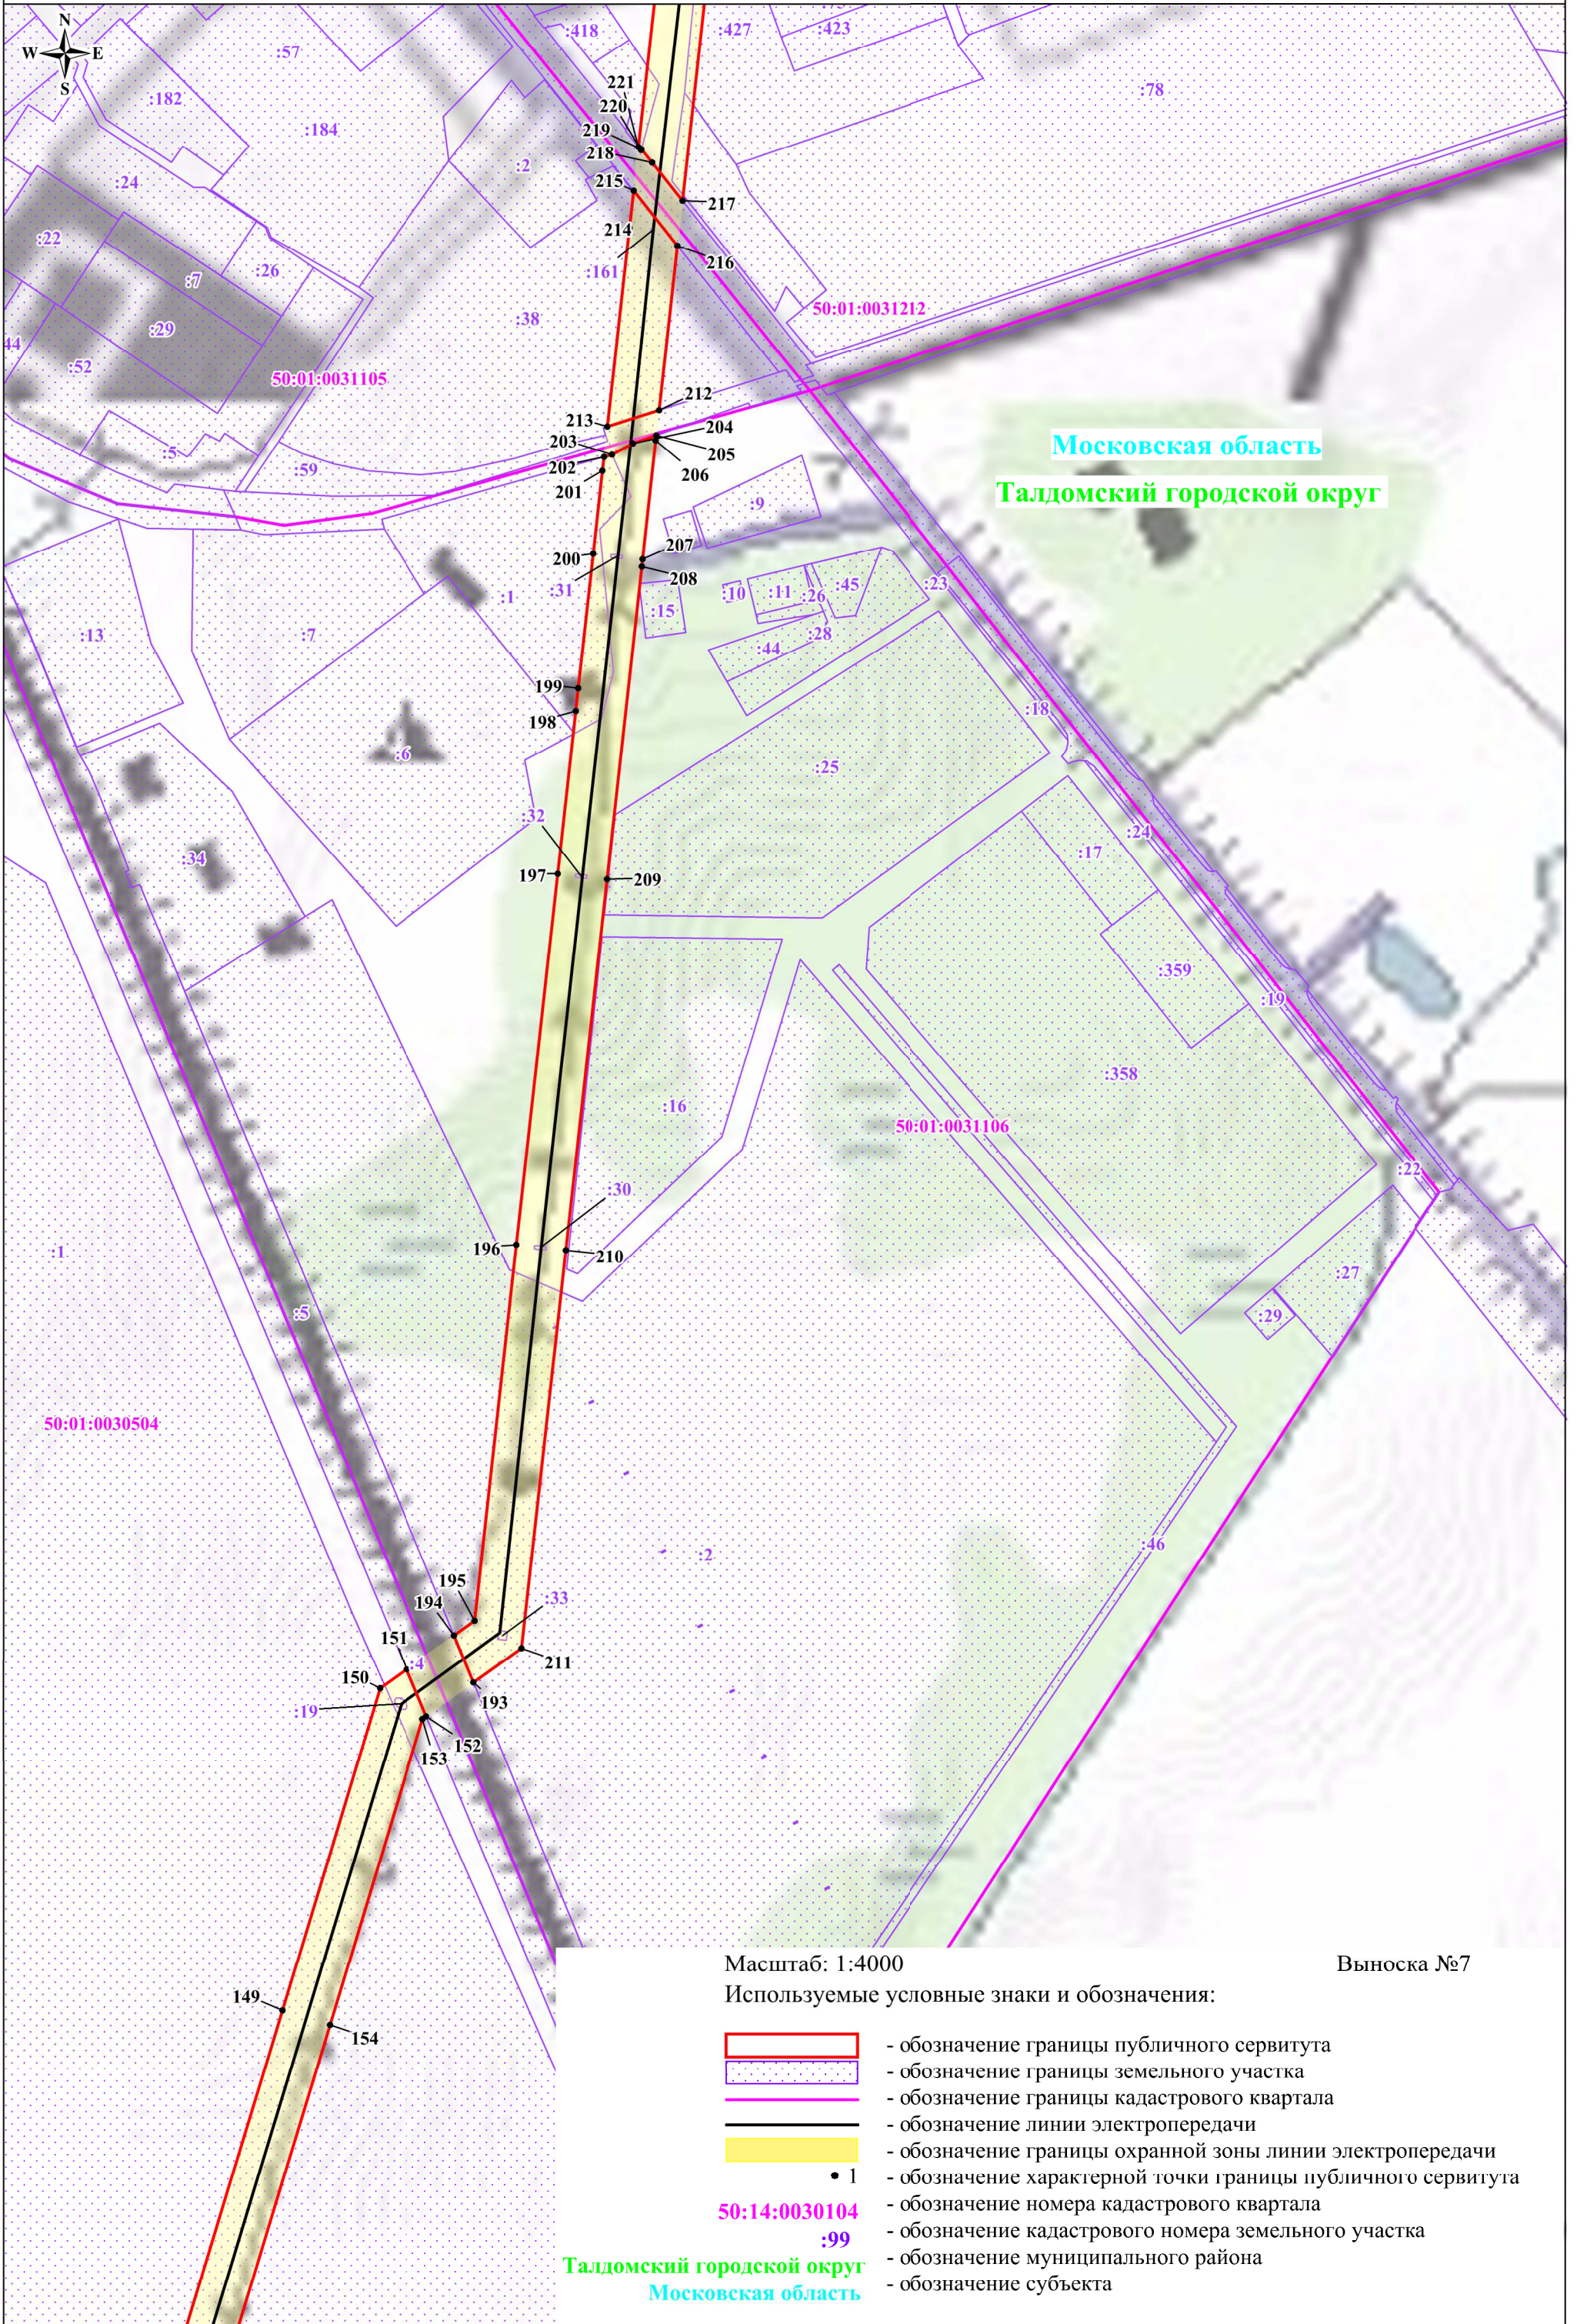
-  - обозначение границы публичного сервитута
-  - обозначение границы земельного участка
-  - обозначение границы кадастрового квартала
-  - обозначение линии электропередачи
-  - обозначение границы охранной зоны линии электропередачи
-  1 - обозначение характерной точки границы публичного сервитута
-  - обозначение номера кадастрового квартала
-  - обозначение кадастрового номера земельного участка
-  - обозначение муниципального района
-  - обозначение субъекта

Схема расположения границ публичного сервитута



Масштаб: 1:4000

Выноска №7

Используемые условные знаки и обозначения:

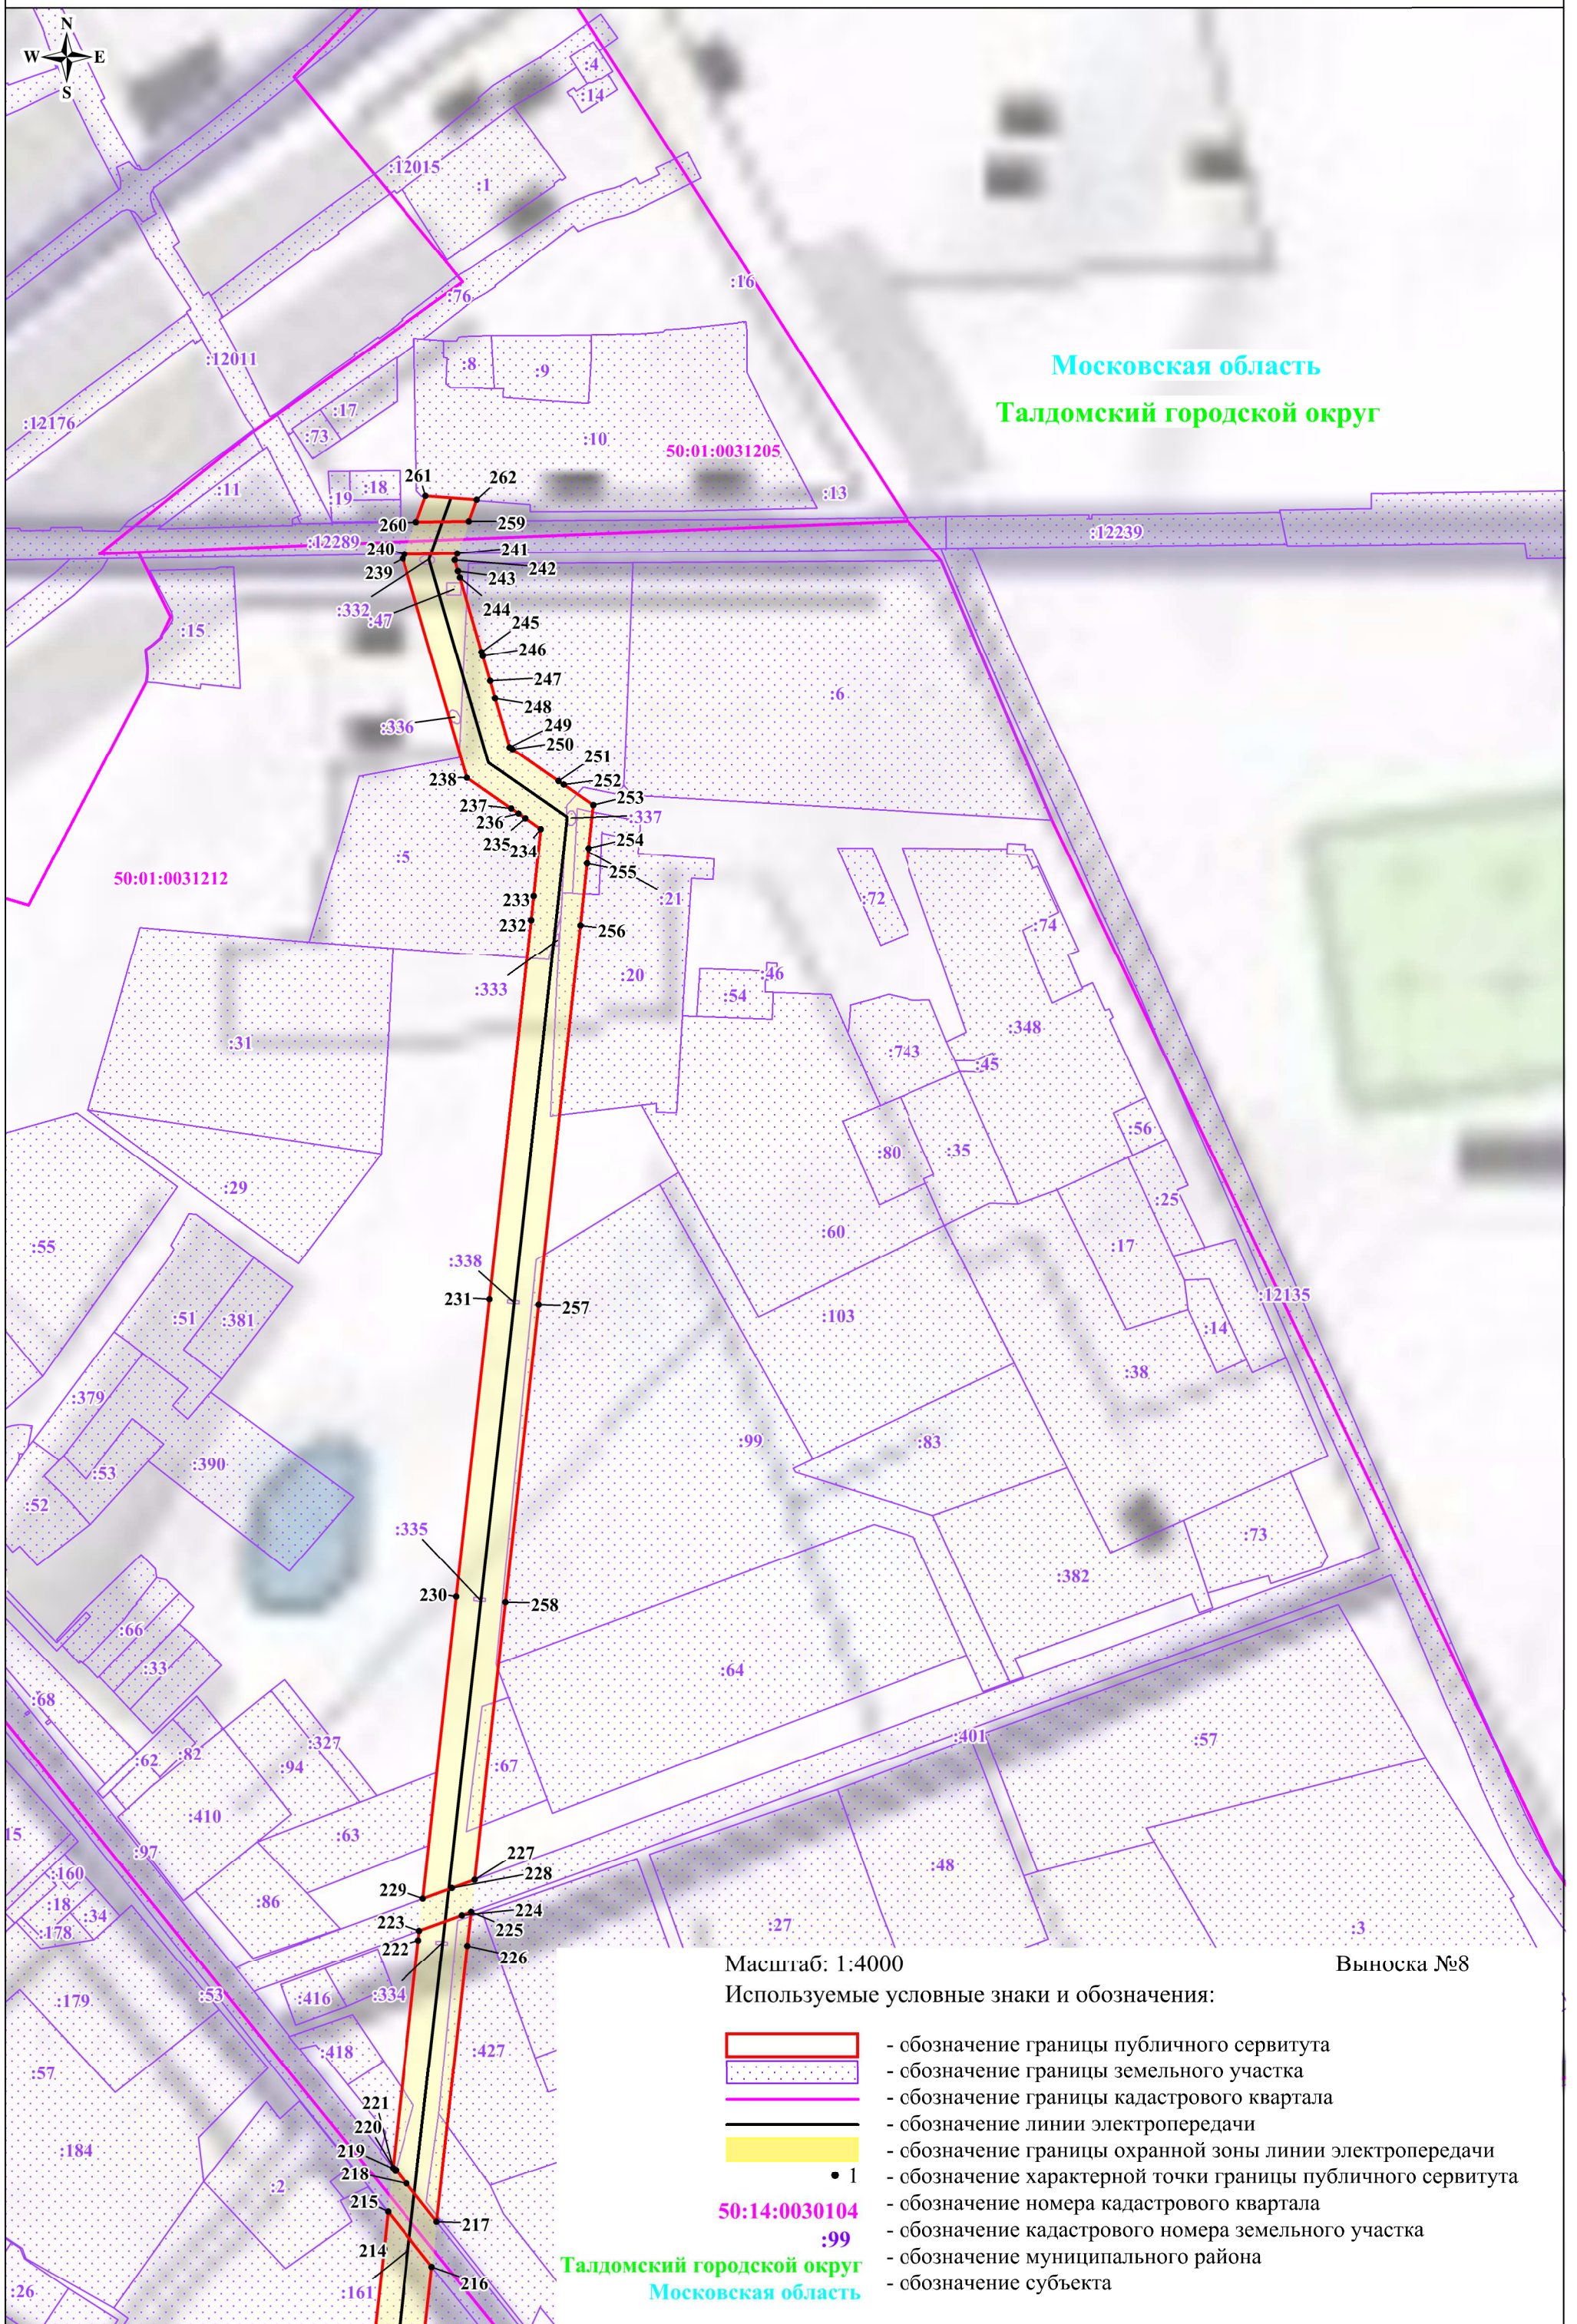
- обозначение границы публичного сервитута
- обозначение границы земельного участка
- обозначение границы кадастрового квартала
- обозначение линии электропередачи
- обозначение границы охранной зоны линии электропередачи
- 1 - обозначение характерной точки границы публичного сервитута
- 50:14:0030104 - обозначение номера кадастрового квартала
- :99 - обозначение кадастрового номера земельного участка
- Талдомский городской округ - обозначение муниципального района
- Московская область - обозначение субъекта



Схема расположения границ публичного сервитута






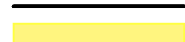


Московская область  
Талдомский городской округ



Масштаб: 1:4000

Выноска №8

Используемые условные знаки и обозначения:

-  - обозначение границы публичного сервитута
-  - обозначение границы земельного участка
-  - обозначение границы кадастрового квартала
-  - обозначение линии электропередачи
-  - обозначение границы охранной зоны линии электропередачи
-  1 - обозначение характерной точки границы публичного сервитута
- 50:14:0030104** - обозначение номера кадастрового квартала
- :99** - обозначение кадастрового номера земельного участка
- Талдомский городской округ** - обозначение муниципального района
- Московская область** - обозначение субъекта