



ГЛАВА

Талдомского городского округа Московской области

141900, г. Талдом, пл. К. Маркса, 12, тел. 8-(49620)-6-34-78; т/ф 8-(49620)-6-07-64,
ИНН 5078001721, e-mail: taldom-ravon@mail.ru

ПОСТАНОВЛЕНИЕ

от 19.06.2026 № 1068

об установлении публичного сервитута в порядке главы V.7. Земельного кодекса Российской Федерации по адресу (местоположение): на земли неразграниченной государственной собственности на территории кадастрового квартала 50:01:0060115 Талдомского городского округа и часть земельного участка с кадастровыми номерами 50:01:0060115:2341 площадью 52 кв.м. в пользу Акционерного Общества «Мособлгаз» (ИНН/КПП 5032292612/997650001; ОГРН 1175024034734) в целях – размещения линейных объектов системы газоснабжения, их неотъемлемых технологических частей с целью подключения (технологического присоединения) к сетям газораспределения размещения линейного объекта: «Газопровод низкого давления $P \leq 0,005$ МПа» к сетям газоснабжения

В соответствии с Земельным кодексом Российской Федерации, Федеральным законом от 20.03.2025 № 33-ФЗ «Об общих принципах организации местного самоуправления в единой системе публичной власти», Законом Московской области № 23/96-ОЗ «О регулировании земельных отношений в Московской области», руководствуясь Уставом Талдомского городского округа (зарегистрирован Управлением Министерства юстиции Российской Федерации по Московской области № RU503650002018001 от 24.12.2018 г.), учитывая ходатайство Акционерного Общества «Мособлгаз» (ИНН/КПП 5032292612/997650001; ОГРН 1175024034734) от 20.05.2026 № P001-3876511401-110771030,

ПОСТАНОВЛЯЮ:

1. Установить публичный сервитут на срок 120 месяцев в отношении земель, государственная собственность на которые не разграничена и земельных участков, согласно приложению № 1 к настоящему Постановлению, в пользу Акционерного Общества «Мособлгаз» (ИНН/КПП 5032292612/997650001; ОГРН 1175024034734), в целях предусмотренных Земельным кодексом ст. 39.37 – размещения линейных объектов системы газоснабжения, их неотъемлемых технологических частей с целью подключения (технологического присоединения) к сетям газораспределения - «Газопровод низкого давления $P \leq 0,005 \text{ МПа}$ » по адресу: Московская область, Талдомский городской округ, р.п.Северный., в границах в соответствии с приложением к настоящему Постановлению.

Обоснование необходимости установления публичного сервитута: размещения линейных объектов системы газоснабжения, их неотъемлемых технологических частей с целью подключения (технологического присоединения) к сетям газораспределения - «Газопровод низкого давления $P \leq 0,005 \text{ МПа}$ » по адресу: Московская область, Талдомский городской округ, р.п. Северный. Срок, в течение которого использование земельного участка (его части) и (или) расположенного на нем объекта недвижимости в соответствии с их разрешенным использованием будет невозможно или существенно затруднено в связи с осуществлением деятельности, для обеспечения которой устанавливается публичный сервитут: 3 (три) месяца.

2. Администрации в течение 5 рабочих дней направить копию настоящего Постановления в Управление Федеральной службы государственной регистрации, кадастра и картографии по Московской области для внесения сведений об установлении публичного сервитута в отношении земельных участков, указанных в пункте 1 настоящего Постановления, в Единый государственный реестр недвижимости.

3. Администрации в течение 5 рабочих дней разместить настоящее Постановление на официальном информационном сайте администрации - отделе информационного обеспечения администрации Талдомского городского округа опубликовать настоящее постановление в периодическом печатном средстве массовой информации и на официальном сайте администрации Талдомского городского округа Московской области <http://www.taldomokrug.ru> в информационно-телекоммуникационной сети «Интернет» в информационно-телекоммуникационной сети «Интернет».

4. Комитету по управлению имуществом администрации Талдомского городского округа Московской области в течение 5 рабочих дней направить владельцу публичного сервитута копию настоящего Постановления, сведения о лицах, являющихся правообладателями земельных участков, сведения о лицах, подавших заявления об учете их прав (обременений прав) на земельные участки, способах связи с ними, копии документов, подтверждающих права указанных лиц на земельные участки.

5. Контроль за выполнением настоящего Постановления возложить на заместителя председателя Комитета по управлению имуществом администрации Талдомского городского округа И.Г.Шавенцова

Глава Талдомского
городского округа
Московской области



ДОКУМЕНТ ПОДПИСАН
ЭЛЕКТРОННОЙ
ПОДПИСЬЮ

Сертификат
1D7E7D706D2570D37906C41371312CB7
Владелец **Крупенин Юрий Васильевич**
ФИО владельца **Крупенин Юрий
Васильевич**
Действителен с 04.05.2026 по
28.07.2027

Ю.В. Крупенин

**Приложение № 1
к Постановлению
от 19.06.2026 № 1068**

№	Кадастровый номер земельного участка	Адрес / описание местоположения
1	2	3
1	50:01:0060115:2341	Московская область, Талдомский городской округ

ГРАФИЧЕСКОЕ ОПИСАНИЕ
местоположения границ населенных пунктов, территориальных
зон, особо охраняемых природных территорий, зон с особыми
условиями использования территории
Публичный сервитут объекта «Газопровод низкого давления $P \leq 0,005$ МПа»

(наименование объекта, местоположение границ которого описано (далее - объект))

Раздел 1


Сведения об объекте		
№ п/п	Характеристики объекта	Описание характеристик
1	2	3
1	Местоположение объекта	Московская область, Талдомский городской округ, р.п. Северный.
2	Площадь объекта \pm величина погрешности определения площади ($P \pm \Delta P$)	52 ± 3 м ²
3	Иные характеристики объекта	-

Раздел 2

Сведения о местоположении границ объекта

1. Система координат МСК-50, зона 2					
2. Сведения о характерных точках границ объекта					
Обозначение характерных точек границ	Координаты, м		Метод определения координат характерной точки	Средняя квадратическая погрешность положения характерной точки (Mf), м	Описание обозначения точки на местности (при наличии)
	X	Y			
1	2	3	4	5	6
1	576 899,36	2 197 309,38	Аналитический метод	0,10	—
2	576 899,26	2 197 322,44		0,10	
3	576 895,26	2 197 322,41		0,10	
4	576 895,36	2 197 309,34		0,10	
1	576 899,36	2 197 309,38		0,10	
3. Сведения о характерных точках части (частей) границы объекта					
1	2	3	4	5	6
—	—	—	—	—	—

Схема расположения границы публичного сервитута

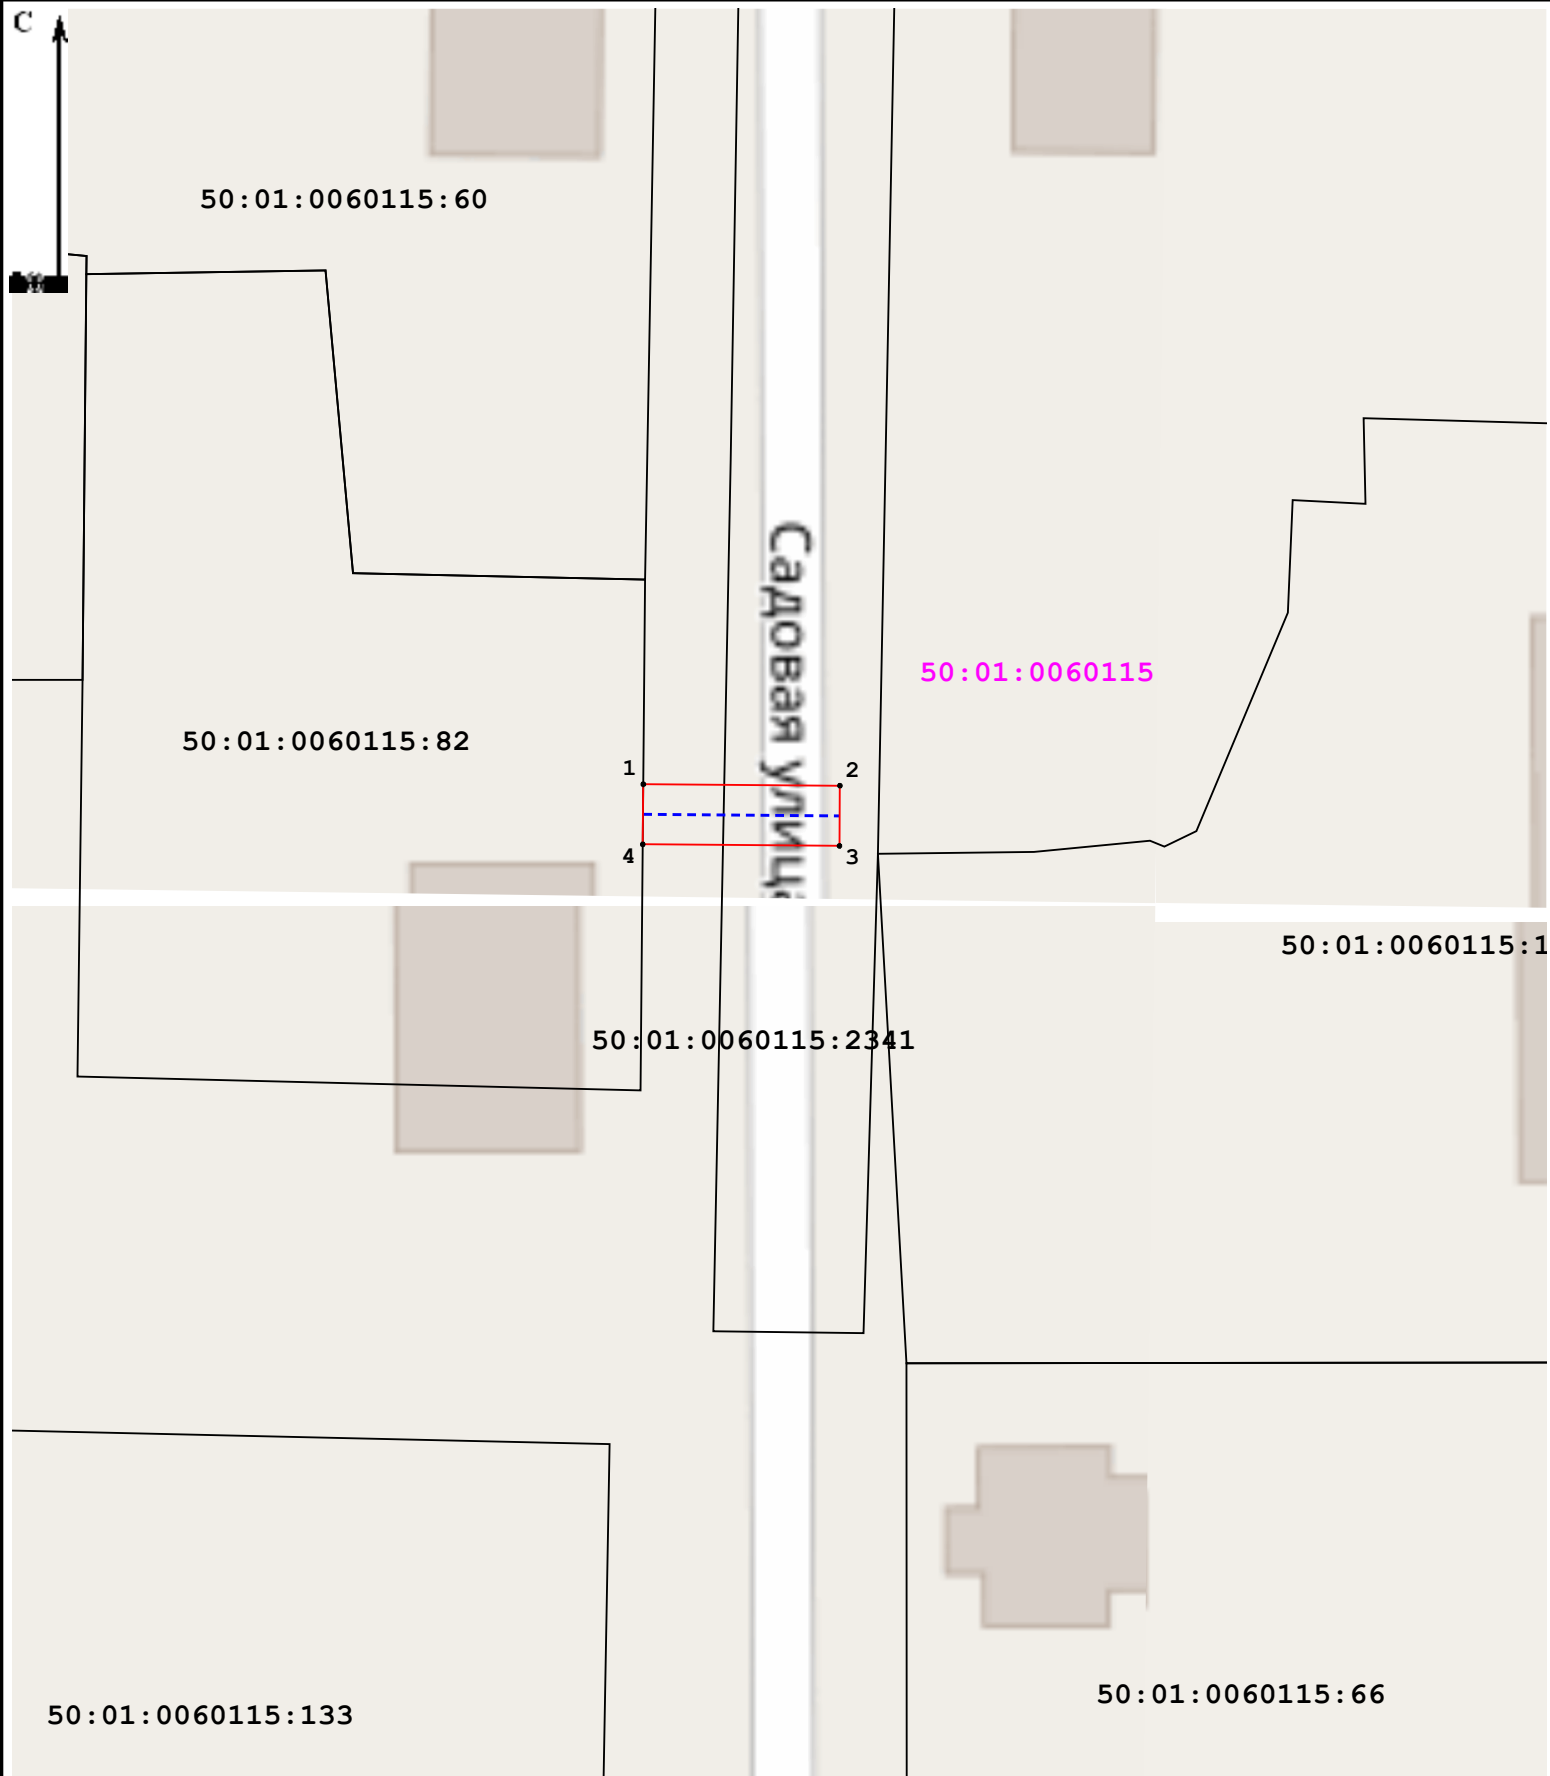

Масштаб 1:500

Условные обозначения:

50:01:0060115 - номер кадастрового квартала;

— граница кадастрового квартала;

50:01:0060115:82 - обозначение земельного участка, сведения о котором содержатся в ЕГРН;

— часть границы, сведения ЕГРН о которой позволяют однозначно определить ее положение на местности;

- проектируемый газопровод;

1 - характерная точка границы публичного сервитута;

- граница публичного сервитута.