

№ _____

Главе Талдомского

 городского округа


 Московской области -

 Крупнину Ю.В.

Ходатайство об установлении публичного сервитута

1	Администрация Талдомского городского округа Московской области (наименование органа, принимающего решение об установлении публичного сервитута)	
2	Сведения о лице, представившем ходатайство об установлении публичного сервитута (далее - заявитель):	
2.1	Полное наименование	Акционерное общество «Мособлгаз» филиал «Север»
2.2	Сокращенное наименование	Филиал акционерного общества «Мособлгаз» «Север» (Филиал АО «Мособлгаз» «Север»).
2.3	Организационно-правовая форма	Акционерное Общество
2.4	Почтовый адрес (индекс, субъект Российской Федерации, населенный пункт, улица, дом)	143082, Московская обл., Одинцовский р-он, д. Раздоры, 1-ый км. Рублёво-Успенского шоссе, д.1, корпус Б, этаж 9, кабинет 901.
2.5	Фактический адрес (индекс, субъект Российской Федерации, населенный пункт, улица, дом)	141002, Московская область, г. Мытищи, ул. Белобородова, д.б.
2.6	Адрес электронной почты	sever@mosoblgaz.ru
2.7	ОГРН	1175024034734
2.8	ИНН	5032292612
3	Сведения о представителе заявителя:	
3.1	Фамилия	Мозгова
	Имя	Екатерина
	Отчество (при наличии)	Николаевна

3.2	Адрес электронной почты	MozgovaEN@mytishchi.mosoblgaz.ru
3.3	Телефон	8(498) 687-47-04 доб. 05817
3.4	Наименование и реквизиты документа, подтверждающего полномочия представителя заявителя	Доверенность от 14.02.2025г. № 12-07/318
4	Прошу установить публичный сервитут в отношении земель и (или) земельного(ых) участка(ов) в целях предусмотренных ст. 39.37 - размещения линейных объектов системы газоснабжения, их неотъемлемых технологических частей с целью подключения (технологического присоединения) к сетям газораспределения размещения линейного объекта: «Газопровод низкого давления $P \leq 0,005$ МПа» к сетям газоснабжения.	
5	Испрашиваемый срок публичного сервитута: 10 лет (п. 1 ст. 39.45).	
6	Срок, в течение которого в соответствии с расчетом заявителя использование земельного участка (его части) и (или) расположенного на нем объекта недвижимости в соответствии с их разрешенным использованием будет в соответствии с подпунктом 4 пункта 1 статьи 39.41 Земельного кодекса Российской Федерации невозможно или существенно затруднено (при возникновении таких обстоятельств): 3 месяца.	
7	Обоснование необходимости установления публичного сервитута: Приложение № 1.	
8	Сведения о правообладателе инженерного сооружения, которое переносится в связи с изъятием земельного участка для государственных или муниципальных нужд в случае, если заявитель не является собственником указанного инженерного сооружения (в данном случае указываются сведения в объеме, предусмотренном пунктом 2 настоящей Формы) (заполняется в случае, если ходатайство об установлении публичного сервитута подается с целью установления сервитута в целях реконструкции инженерного сооружения, которое переносится в связи с изъятием такого земельного участка для государственных или муниципальных нужд): не требуется.	
9	Кадастровые номера земельных участков (при их наличии), в отношении которых испрашивается публичный сервитут и границы которых внесены в Единый государственный реестр недвижимости	50:01:0060115:2341; 50:01:0060115
10	Вид права, на котором инженерное сооружение принадлежит заявителю (если подано ходатайство об установлении публичного сервитута в целях реконструкции или эксплуатации инженерного сооружения): не требуется.	
11	Сведения о способах представления результатов рассмотрения ходатайства:	
	в виде электронного документа, который направляется уполномоченным органом заявителю посредством электронной почты	<u> да </u> (да/нет)
	в виде бумажного документа, который заявитель получает непосредственно при личном обращении или посредством почтового отправления	<u> да </u> (да/нет)
12	Документы, прилагаемые к ходатайству: 1. Ситуационный план и план прохождения газопровода 2. Описание местоположения границ объекта с планом объекта недвижимости 3. Обоснование необходимости установления публичного сервитута. 4. Копия договора с Мосавтодором № 109192974 от 06 апреля 2026 года. 5. Копия ТУ Мосавтодор.	

	6. Копия Доверенности от 14.02.2025г. № 12-07/318 на 2 л. в 1 экз. 7. Договор о подключении (технологическом присоединении) от 12.07.2025 № 01/ТП25/2-К1276. 8. Координаты.	
13	Подтверждаю согласие на обработку персональных данных (сбор, систематизацию, накопление, хранение, уточнение (обновление, изменение), использование, распространение (в том числе передачу), обезличивание, блокирование, уничтожение персональных данных, а также иных действий, необходимых для обработки персональных данных в соответствии с законодательством Российской Федерации), в том числе в автоматизированном режиме	
14	Подтверждаю, что сведения, указанные в настоящем ходатайстве, на дату представления ходатайства достоверны; документы (копии документов) и содержащиеся в них сведения соответствуют требованиям, установленным статьей 39.41 Земельного кодекса Российской Федерации	
15	Подпись: Инженер 1 категории отдела технологического присоединения службы технологического присоединения филиала АО «Мособлгаз» «Север»	Дата:
	 (подпись)	<u>Е.Н Мозгова</u> (инициалы, фамилия)
		"20" мая 2026 г.

ОБОСНОВАНИЕ
К ХОДАТАЙСТВУ ОБ УСТАНОВЛЕНИИ ПУБЛИЧНОГО СЕРВИТУТА

СОДЕРЖАНИЕ:

1.	ОБЩАЯ ЧАСТЬ	1
1.1.	ИСХОДНЫЕ ДАННЫЕ	2
1.2	КРАТКАЯ ХАРАКТЕРИСТИКА ПРОЕКТИРУЕМОГО ОБЪЕКТА	3
2	ОБОСНОВАНИЕ РАЗМЕЩЕНИЯ ОБЪЕКТА	3
2.1	ПРИНЦИПИАЛЬНЫЕ ПРОЕКТНЫЕ РЕШЕНИЯ, ОБЕСПЕЧИВАЮЩИЕ НАДЕЖНОСТЬ ЛИНЕЙНОГО ОБЪЕКТА	4
2.2	ОПИСАНИЕ АЛЬТЕРНАТИВНОГО ВАРИАНТА РАЗМЕЩЕНИЯ ПРОЕКТИРУЕМОГО ГАЗОПРОВОДА	4
2.3	ОБОСНОВАНИЕ НЕВОЗМОЖНОСТИ РАЗМЕЩЕНИЯ ИНЖЕНЕРНОГО СООРУЖЕНИЯ НА ЗЕМЕЛЬНЫХ УЧАСТКАХ ОБЩЕГО ПОЛЬЗОВАНИЯ	4
2.4	ВЫВОДЫ	5
3	СВЕДЕНИЯ О ДОПУСТИМОСТИ УСТАНОВЛЕНИЯ ПУБЛИЧНОГО СЕРВИТА	5
3.1	ВЫВОДЫ О ДОПУСТИМОСТИ УСТАНОВЛЕНИЯ ПУБЛИЧНОГО СЕРВИТУТА В ОТНОШЕНИИ ЗЕМЕЛЬНЫХ УЧАСТКОВ: 50:01:0060115:2341; 50:01:0060115	5
4	ОБОСНОВАНИЕ ПЛОЩАДИ ПУБЛИЧНОГО СЕРВИТУТА	6

ОБЩАЯ ЧАСТЬ

1.1). Наименование заявителя: Акционерное Общество «Мособлгаз»

1.2). Сведения о месте нахождения постоянно действующего исполнительного органа юридического лица: 143082, Московская область, Одинцовский район, деревня Раздоры, 1-й км Рублёво-Успенского шоссе, дом 1, корпус Б, этаж 9, каб.901

1.3). ОГРН: 1175024034734

1.4) ИНН: 5032292612

2) Цель установления публичного сервитута в соответствии со статьей 39.37 Земельного кодекса РФ: п.1. ст. 39.37 - размещения линейных объектов системы газоснабжения, их неотъемлемых технологических частей с целью подключения (технологического присоединения) к сетям газораспределения - «Газопровод низкого давления $P \leq 0,005 \text{ МПа}$ » по адресу: Московская область, Талдомский городской округ, р.п. Северный (далее Газопровод низкого давления $P \leq 0,005 \text{ МПа}$)

3) Испрашиваемый срок публичного сервитута: 10 лет (п. 1 ст. 39.45)

4) Срок, в течение которого использование земельного участка (его части) и (или) расположенного на нем объекта недвижимости в соответствии с их разрешенным использованием будет невозможно или существенно затруднено в связи с осуществлением деятельности, для обеспечения которой устанавливается публичный сервитут: 3 (три) месяца

5) Обоснование необходимости установления публичного сервитута:

5.1) Реквизиты решения об утверждении документа территориального планирования: в соответствии с Постановлением Правительства Российской Федерации от 12.11.2020 N 1816, при размещении объекта – «Газопровод низкого давления $P \leq 0,005 \text{ МПа}$ » подготовка документации по планировке территории не требуется.

5.2) Реквизиты решения об утверждении проекта планировки территории: в соответствии с Постановлением Правительства Российской Федерации от 12.11.2020 N 1816, при размещении объекта – «Газопровод низкого давления ($P \leq 0,005 \text{ МПа}$)» подготовка документации по планировке территории не требуется

5.3) Реквизиты решения об утверждении программы комплексного развития систем коммунальной инфраструктуры: не требуется

5.4) **Реквизиты решения об изъятии земельного участка для государственных или муниципальных нужд:** изъятие не требуется

5.5) **Проект организации строительства:** в целях, предусмотренных п.1. ст. 39.37 Земельного кодекса Российской Федерации - не требуется.

5.6) **Документы о подключении (технологическом присоединении), необходимые при отсутствии документации, указанной в п. 5.1 и 5.2:**

- Договор о подключении (технологическом присоединении) от 12.07.2025 № 01/ТП25/2-К1276

- Технические условия К1276-329/27

6) **Указание на право, на котором инженерное сооружение принадлежит заявителю:** не требуется.

7) **Сведения о правообладателе инженерного сооружения, которое переносится в связи с изъятием земельного участка для государственных нужд:** не требуется.

8) **Кадастровый номер земельного участка или описание местоположения земельных участков, в отношении которых подано ходатайство:** Земельный участок с кад. № 50:01:0060115:2341; № 50:01:0060115

1.1. ИСХОДНЫЕ ДАННЫЕ

Для подготовки материалов по предварительному согласованию размещения объекта строительства получена следующая исходно – разрешительная документация и материалы:

- Материалы инженерно-геодезических изысканий (топографическая съемка в формате «dwg»);

- Проектное положение трассы линейного объекта системы газоснабжения;

- План трассы газопровода;

1.2. КРАТКАЯ ХАРАКТЕРИСТИКА ПРОЕКТИРУЕМОГО ОБЪЕКТА

Назначение линейного объекта - обеспечение возможности подключения к системе газоснабжения новых потребителей.

Диаметр проектируемого газопровода – Ø63 x 5,8 ПЭ100 ГАЗ SDR11

2. ОБОСНОВАНИЕ РАЗМЕЩЕНИЯ ОБЪЕКТА

Принципиальные проектные решения, обеспечивающие надежность линейного объекта.

Начальный пункт проектируемого газопровода в соответствии с ТУ АО «Мособлгаз» № К1276-329/27— «Газопровод низкого давления $P \leq 0,005 \text{ МПа}$ ».

Проектируемый газопровод низкого давления прокладывается от места присоединения к существующему газопроводу низкого давления $P \leq 0,005$ МПа, $\varnothing 63$ мм до точки подключения, из полиэтиленовых труб ПЭ ГАЗ ПЭ100 «ГАЗ» SDR-11 $\varnothing 63 \times 5,8$ мм.

Проектируемый газопровод низкого давления прокладывается подземно на глубину не менее 1,2-2,0 м от поверхности земли до верха трубы.

На границе газифицируемых участков устанавливаются отключающие устройства подземного исполнения DN63.

Протяженность газопровода в границах испрашиваемых земельных участков с кадастровыми номерами 50:01:0060115:2341; 50:01:0060115 – 13 м.

Площадь земельного участка № 50:01:0060115:2341 для установления публичного сервитута – 31,0 кв.м.

Площадь земельного участка № 50:01:0060115 для установления публичного сервитута – 21,0 кв.м.

Схема расположения оптимального варианта приведена в Схеме границ публичного сервитута, прилагаемой к ходатайству.

2.2. Описание альтернативных вариантов размещения проектируемого газопровода

Расположение проектируемого газопровода по 2-му варианту повлечет значительное увеличение затрат и сроков разработки проектной документации в виду:

- увеличение протяженности газопровода;*
- дополнительные земляные работы в связи с увеличением протяженности газопровода;*
- необходимость переустройства коммуникаций.*

Данный вариант ставит под вопрос бесперебойность и безопасность газоснабжения, в том числе многократное увеличение стоимости строительных работ из-за способа прокладки газопровода, переустройства сторонних коммуникаций, дополнительных мероприятий по прокладке газопровода в стесненных условиях.

2.3. Обоснование невозможности размещения инженерного сооружения на земельных участках общего пользования

Исходя из доводов, изложенных в п.2.2 настоящего Обоснования, газопровод технологически необходимо расположить на земельных участках с кадастровыми номерами 50:01:0060115:2341; 50:01:0060115.

2.4. Выводы

Предложенный оптимальный вариант следования проектируемого газопровода является единственно реализуемым. При этом обеспечивается:

- минимальная протяженность трассы проектируемого объекта;*
- размещение проектируемого объекта в границах земельных участков*

50:01:0060115:2341; 50:01:0060115, с учетом их фактического использования, не противоречит установленным категориям и виду разрешенного использования земельных участков:

категории земель участка 50:01:0060115:2341 – Земли населенных пунктов

категории земель участка 50:01:0060115 – Земли населенных пунктов

3. СВЕДЕНИЯ О ДОПУСТИМОСТИ УСТАНОВЛЕНИЯ ПУБЛИЧНОГО СЕРВИТУТА

3.1. Выводы о допустимости установления публичного сервитута в отношении земельного участка 50:01:0060115:2341

Сведения о земельном участке приведены в соответствии с данными Единого государственного реестра недвижимости:

Земельный участок 50:01:0060115:2341-

категории земель участка – Земли населенных пунктов.

вид разрешенного использования – Земельные участки (территории) общего пользования.

Правообладатель: Московская область.

Вид права: право постоянного (бессрочного) пользования.

Выводы о допустимости установления публичного сервитута в отношении земельного участка 50:01:0060115

Сведения о земельном участке приведены в соответствии с данными Единого государственного реестра недвижимости:

Земельный участок 50:01:0060115-

категории земель участка – Земли населенных пунктов.

Неразграниченная государственная собственность.

В соответствии с п. 4 ст. 39.39 ЗК РФ, установление публичного сервитута осуществляется независимо от формы собственности на земельный участок.

Согласно ст. 23 ЗК РФ обременение земельного участка сервитутом, публичным сервитутом не лишает правообладателя такого земельного участка прав владения, пользования и (или) распоряжения таким земельным участком.

Наличие на земельном участке обременения (ограничения прав) не является препятствием для установления публичного сервитута в отношении такого земельного участка.

4. ОБОСНОВАНИЕ ПЛОЩАДИ ПУБЛИЧНОГО СЕРВИТУТА

Границы зоны испрашиваемого публичного сервитута определены исходя из протяженности следования проектируемого газопровода в границах земельных участков 50:01:0060115:2341; 50:01:0060115.

Согласно Постановлению Правительства РФ от 20.11.2000 N 878 (ред. от 17.05.2016) "Об утверждении Правил охраны газораспределительных сетей" Для газораспределительных сетей устанавливаются охранные зоны вдоль трасс наружных газопроводов - в виде территории, ограниченной условными линиями, проходящими на расстоянии 2 метров с каждой стороны газопровода.

ГРАФИЧЕСКОЕ ОПИСАНИЕ
местоположения границ населенных пунктов, территориальных
зон, особо охраняемых природных территорий, зон с особыми
условиями использования территории
Публичный сервитут объекта «Газопровод низкого давления $P \leq 0,005$ МПа»

(наименование объекта, местоположение границ которого описано (далее - объект))

Раздел 1

Сведения об объекте


Сведения об объекте		
№ п/п	Характеристики объекта	Описание характеристик
1	2	3
1	Местоположение объекта	Московская область, Талдомский городской округ, р.п. Северный.
2	Площадь объекта \pm величина погрешности определения площади ($P \pm \Delta P$)	52 ± 3 м ²
3	Иные характеристики объекта	-

Раздел 2

Сведения о местоположении границ объекта

1. Система координат МСК-50, зона 2					
2. Сведения о характерных точках границ объекта					
Обозначение характерных точек границ	Координаты, м		Метод определения координат характерной точки	Средняя квадратическая погрешность положения характерной точки (Mf), м	Описание обозначения точки на местности (при наличии)
	X	Y			
1	2	3	4	5	6
1	576 899,36	2 197 309,38	Аналитический метод	0,10	—
2	576 899,26	2 197 322,44		0,10	
3	576 895,26	2 197 322,41		0,10	
4	576 895,36	2 197 309,34		0,10	
1	576 899,36	2 197 309,38		0,10	
3. Сведения о характерных точках части (частей) границы объекта					
1	2	3	4	5	6
—	—	—	—	—	—

Схема расположения границы публичного сервитута

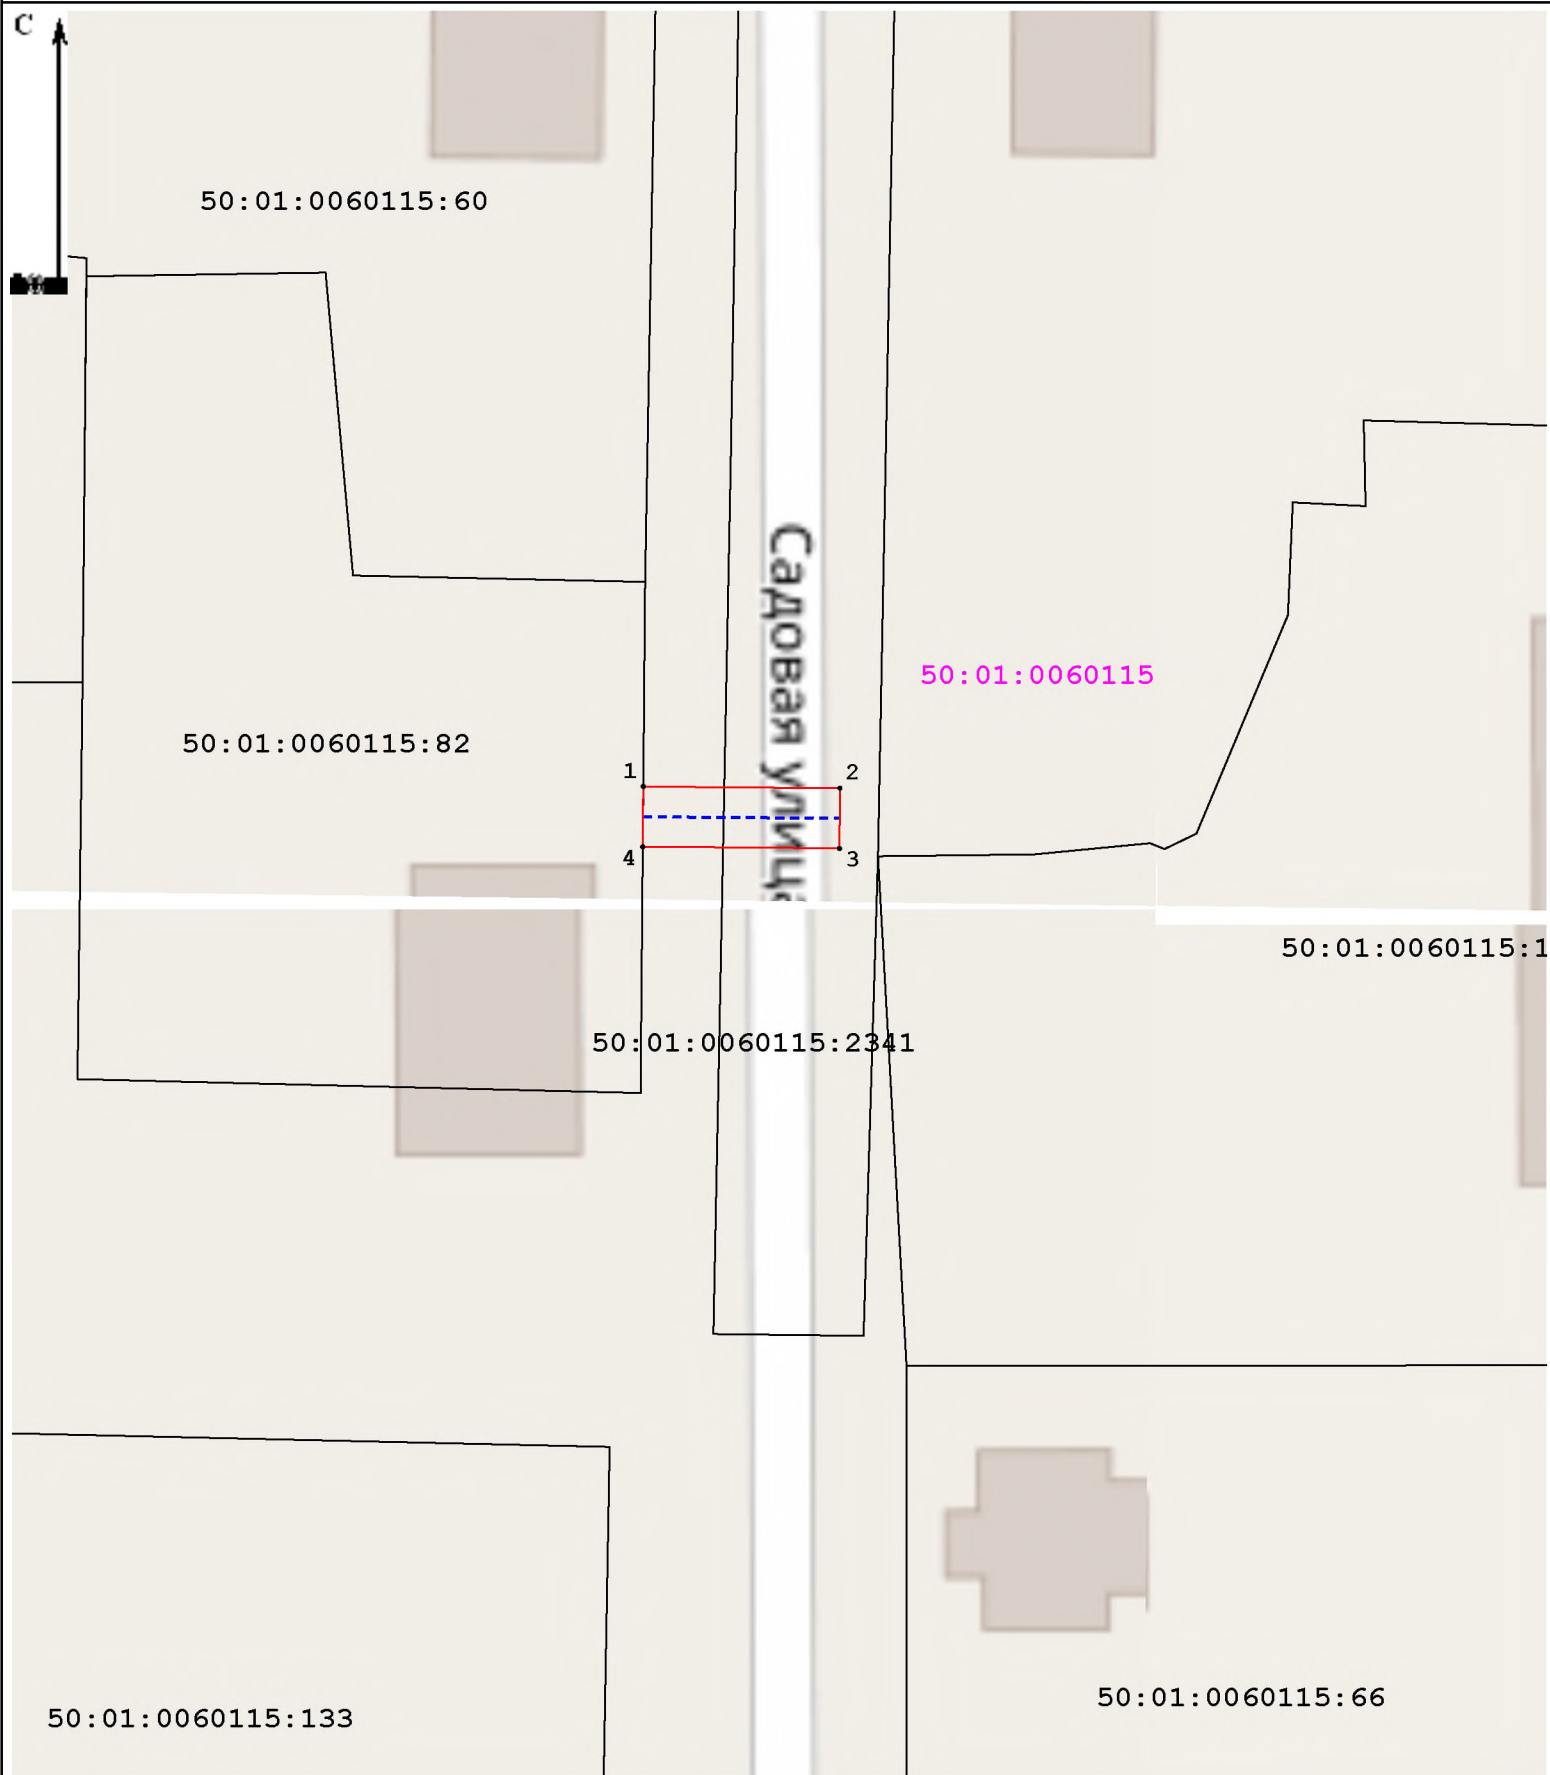

Масштаб 1:500

Условные обозначения:

50:01:0060115 - номер кадастрового квартала;

— граница кадастрового квартала;

1 - характерная точка границы публичного сервитута;

— граница публичного сервитута.

50:01:0060115:82 - обозначение земельного участка, сведения о котором содержатся в ЕГРН;

— часть границы, сведения ЕГРН о которой позволяют однозначно определить ее положение на местности;

- проектируемый газопровод;