



АДМИНИСТРАЦИЯ

Талдомского городского округа Московской области

141900, Московская область, г. Талдом, пл. К. Маркса, д. 12
ИНН 5078001721 ОГРН 1025007830693

тел. 8-(49620)-6-36-32; тел. 8-(49620)-3-33-20
e-mail: taldom-rayon@mail.ru

№ _____
На № _____ от _____

В редакцию газеты

Сообщение о возможном установлении публичного сервитута

Администрацией Талдомского городского округа Московской области рассматривается заявление Акционерного Общества «Мособлгаз» на Государственную услугу «Установление публичного сервитута в порядке Главы V.7. Земельного кодекса Российской Федерации об установлении публичного сервитута» с ходатайством об установлении публичного сервитута на части земельных участков с кадастровыми номерами 50:01:0000000:11939, 50:01:0050208:41, 50:01:0050208:44, 50:01:0050206:134, 50:01:0050206:149, 50:01:0050206:948, 50:01:0050207:49, 50:01:0050208:681 и кадастровыми кварталами 50:01:0050206, 50:01:0050207, 50:01:0050211, 50:01:0050208, расположенных на территории Талдомского городского округа Московской области, на 49 лет (588 месяцев) в целях размещения существующего объекта системы газоснабжения и его неотъемлемых технологических частей, право собственности на который возникло до 01.09.2018, в рамках реализации права, предусмотренного п. 3 ст. 3.6 Федерального закона от 25.10.2001 № 137-ФЗ «О введении в действие Земельного кодекса Российской Федерации».

*Ознакомиться с поступившим ходатайством об установлении публичного сервитута и описанием местоположения границ публичного сервитута можно на сайте: <http://taldom-okrug.ru/>.

Председатель Комитета
по управлению имуществом

Н.Н. Никитухин

Администрация Талдомского
городского округа Московской
области

Ходатайство об установлении публичного сервитута	
1	Администрация Талдомского городского округа Московской области (наименование органа, принимающего решение об установлении публичного сервитута)
2	Сведения о лице, представившем ходатайство об установлении публичного сервитута (далее – заявитель):
2.1	Полное наименование Акционерное Общество «Мособлгаз»
2.2	Сокращенное наименование (при наличии) АО «Мособлгаз»
2.3	Организационно-правовая форма Акционерное общество
2.4	Почтовый адрес (индекс, субъект Российской Федерации, населенный пункт, улица, дом) 143016, Московская область, Одинцовский городской округ, бокс № 47
2.5	Адрес электронной почты info@mosoblgaz.ru
2.6	ОГРН 1175024034734
2.7	ИНН 5032292612
3	Сведения о представителе заявителя:
3.1	Фамилия Сысоева
	Имя Наталья
	Отчество (при наличии) Александровна
3.2	Адрес электронной почты (при наличии) info@mosoblgaz.ru
3.3	Телефон + 7 (495) 597-55-30
3.4	Наименование и реквизиты документа, подтверждающего полномочия представителя заявителя Доверенность от 29.02.2024 № 12-07/213
4	Прошу установить публичный сервитут в отношении земель и (или) земельного(ых) участка(ов) в целях (указываются цели, предусмотренные статьей 39.37 Земельного кодекса Российской Федерации или статьей 3.6 Федерального закона от 25 октября 2001 г. N 137-ФЗ «О введении в действие Земельного кодекса Российской Федерации», частью 4.2 статьи 25 Федерального закона от 8 ноября 2007 г. N 257-ФЗ «Об автомобильных дорогах и о дорожной деятельности в Российской Федерации и о внесении изменений в отдельные законодательные акты Российской Федерации»): <u>размещения существующего объекта системы газоснабжения и его неотъемлемых технологических частей, право собственности на который возникло до 01.09.2018, в рамках реализации права, предусмотренного п. 3 ст. 3.6 Федерального закона от 25.10.2001 № 137-ФЗ «О введении в действие Земельного кодекса Российской Федерации».</u>
5	Испрашиваемый срок публичного сервитута <u>49 лет</u>
6	Срок, в течение которого использование земельного участка (его части) и (или) расположенного на нем объекта недвижимости в соответствии с их разрешенным использованием будет в соответствии с подпунктом 4 пункта 1 статьи 39.41 Земельного кодекса Российской Федерации невозможно или существенно затруднено в связи с осуществлением деятельности, для обеспечения которой устанавливается публичный сервитут (при возникновении таких обстоятельств) <u>определяется планами капитального и (или) текущего ремонта, утверждаемыми АО «Мособлгаз» ежегодно в соответствии со Стандартом организации СТО МОГ 9.4-003-2018 «Сети газораспределения и газопотребления. Общие требования к эксплуатации сетей газораспределения и газопотребления», утвержденным приказом АО «Мособлгаз» от 27.09.2018</u>

	№ 511, разработанным согласно Федеральному закону от 21.07.1997 № 116-ФЗ «О промышленной безопасности опасных производственных объектов», а также Техническому регламенту «О безопасности сетей газораспределения и газопотребления», утвержденному Постановлением Правительства Российской Федерации от 29.10.2010 № 870, но не более трех месяцев в отношении земельных участков, предназначенных для жилищного строительства (в том числе индивидуального жилищного строительства), ведения личного подсобного хозяйства, садоводства, огородничества, или одного года в отношении иных земельных участков.	
7	Обоснование необходимости установления публичного сервитута Размещение объекта газового хозяйства – Сооружение, кадастровый номер 50:01:0050206:252, в целях его беспрепятственной эксплуатации, капитального и текущего ремонта, принадлежащего АО «Мособлгаз» на праве собственности (Закон Московской области от 18.10.2017 № 172/2017-ОЗ «Об условиях приватизации имущественного комплекса Государственного унитарного предприятия газового хозяйства Московской области»). Договор на эксплуатацию инженерных коммуникаций в границах полос отвода автомобильных дорог общего пользования местного значения от 25.11.2024 № 01/11/24 Договор на эксплуатацию инженерных коммуникаций в границах полос отвода автомобильных дорог общего пользования регионального или межрегионального значения от 21.09.2023 № 1036/00-2023	
8	Сведения о правообладателе инженерного сооружения, которое переносится в связи с изъятием земельного участка для государственных или муниципальных нужд, а также о правообладателе инженерного сооружения, являющегося линейным объектом, реконструкция, капитальный ремонт которого (реконструкция, капитальный ремонт участков (частей) которого) осуществляются в связи с планируемым строительством, реконструкцией, капитальным ремонтом объектов капитального строительства, в случае, если заявитель не является правообладателем указанного инженерного сооружения (в данном случае указываются сведения в объеме, предусмотренном строкой 2 настоящей формы) (заполняется в случае, если ходатайство об установлении публичного сервитута подается с целью установления публичного сервитута в целях реконструкции инженерного сооружения, являющегося линейным объектом, реконструкции его участка (части), которое переносится в связи с изъятием такого земельного участка для государственных или муниципальных нужд, а также если ходатайство об установлении публичного сервитута подается с целью установления публичного сервитута в целях реконструкции, капитального ремонта инженерного сооружения, являющегося линейным объектом, реконструкции, капитального ремонта его участков (частей))	
9	Кадастровые номера земельных участков (при их наличии), в отношении которых подано ходатайство об установлении публичного сервитута, адреса или иное описание местоположения таких земельных участков	Земельные участки с кадастровыми номерами 50:01:0000000:11939, 50:01:0050208:41, 50:01:0050208:44, 50:01:0050206:134, 50:01:0050206:149, 50:01:0050206:948, 50:01:0050207:49, 50:01:0050208:681 Земли неразграниченной государственной собственности на территории кадастровых кварталов 50:01:0050206, 50:01:0050207, 50:01:0050211, 50:01:0050208
10	Право, на котором инженерное сооружение принадлежит заявителю (если подано ходатайство об установлении публичного сервитута для реконструкции, капитального ремонта или эксплуатации указанного инженерного сооружения, реконструкции или капитального ремонта участка (части) инженерного сооружения, являющегося линейным объектом) право собственности	
11	Сведения о способах представления результатов рассмотрения ходатайства:	
	в виде электронного документа, который направляется уполномоченным органом заявителю посредством электронной почты	да (да/нет)
	в виде бумажного документа, который заявитель получает непосредственно при личном обращении или посредством почтового отправления	да (да/нет)

12	Документы, прилагаемые к ходатайству: 1. Сведения о границах публичного сервитута (графическое описание местоположения границ публичного сервитута и перечень координат характерных точек этих границ) в форме электронного документа. 2. Доверенность от 29.02.2024 № 12-07/213 3. Договор на эксплуатацию инженерных коммуникаций в границах полос отвода автомобильных дорог общего пользования местного значения от 25.11.2024 № 01/11/24 4. Договор на эксплуатацию инженерных коммуникаций в границах полос отвода автомобильных дорог общего пользования регионального или межрегионального значения от 21.09.2023 № 1036/00-2023	
13	Подтверждаю согласие на обработку персональных данных (сбор, систематизацию, накопление, хранение, уточнение (обновление, изменение), использование, распространение (в том числе передачу), обезличивание, блокирование, уничтожение персональных данных, а также иных действий, необходимых для обработки персональных данных в соответствии с законодательством Российской Федерации), в том числе в автоматизированном режиме	
14	Подтверждаю, что сведения, указанные в настоящем ходатайстве, на дату представления ходатайства достоверны; документы (копии документов) и содержащиеся в них сведения соответствуют требованиям, установленным статьей 39.41 Земельного кодекса Российской Федерации	
15	Подпись:	Дата:
	 заместитель начальника Юридического управления АО «Мособлгаз» Н.А. Сысоева	« 17 » апреля 2025 г.
	(подпись) (инициалы, фамилия)	

ОПИСАНИЕ МЕСТОПОЛОЖЕНИЯ ГРАНИЦ

Публичный сервитут объекта «Сооружение», кадастровый номер 50:01:0050206:252

(наименование объекта, местоположение границ которого описано (далее - объект))

Раздел 1

Сведения об объекте

№ п/п	Характеристики объекта	Описание характеристик
1	2	3
1	Местоположение объекта	Московская область, Талдомский г.о., Запрудня рп
2	Площадь объекта ± величина погрешности определения площади ($P \pm \Delta P$)	4 558 м ² ± 24 м ²
3	Иные характеристики объекта	Вид объекта реестра границ: Зона с особыми условиями использования территории Вид объекта по документу: Публичный сервитут объекта «Сооружение», кадастровый номер 50:01:0050206:252 Содержание ограничений использования объектов недвижимости в пределах зоны или территории: Публичный сервитут, для целей размещения линейных объектов системы газоснабжения, их неотъемлемых технологических частей. Срок установления 49 лет. Владелец публичного сервитута: Акционерное Общество «Мособлгаз» (ИНН 5032292612, ОГРН 1175024034734). Адрес: Московская обл. г. Одинцово, д. Раздоры, 1-й км Рублево-Успенского шоссе, д. 1, корп. Б. Электронная почта: info@mosoblgaz.ru

Раздел 2

Сведения о местоположении границ объекта

1. Система координат МСК-50, зона 2

2. Сведения о характерных точках границ объекта

Обозначение характерных точек границ	Координаты, м		Метод определения координат характерной точки	Средняя квадратическая погрешность положения характерной точки (Mt), м	Описание обозначения точки на местности (при наличии)
	X	Y			
1	2	3	4	5	6
1	558 313,52	2 184 901,85	Аналитический метод	0,10	—
2	558 313,78	2 184 899,39	Аналитический метод	0,10	—
3	558 314,40	2 184 897,49	Аналитический метод	0,10	—
4	558 315,39	2 184 895,75	Аналитический метод	0,10	—
5	558 316,70	2 184 894,24	Аналитический метод	0,10	—
6	558 318,28	2 184 893,03	Аналитический метод	0,10	—
7	558 320,08	2 184 892,15	Аналитический метод	0,10	—
8	558 322,01	2 184 891,65	Аналитический метод	0,10	—
9	558 324,01	2 184 891,54	Аналитический метод	0,10	—
10	558 327,18	2 184 891,71	Аналитический метод	0,10	—
11	558 330,06	2 184 892,49	Аналитический метод	0,10	—
12	558 332,58	2 184 894,10	Аналитический метод	0,10	—
13	558 334,52	2 184 896,37	Аналитический метод	0,10	—
14	558 335,70	2 184 899,12	Аналитический метод	0,10	—
15	558 336,01	2 184 902,10	Аналитический метод	0,10	—
16	558 335,92	2 184 903,58	Аналитический метод	0,10	—
17	558 335,49	2 184 905,53	Аналитический метод	0,10	—
18	558 334,30	2 184 907,96	Аналитический метод	0,10	—
19	558 363,09	2 184 908,08	Аналитический метод	0,10	—
20	558 403,55	2 184 905,64	Аналитический метод	0,10	—
21	558 423,83	2 184 905,55	Аналитический метод	0,10	—
22	558 460,55	2 184 903,18	Аналитический метод	0,10	—
23	558 463,53	2 184 999,72	Аналитический метод	0,10	—
24	558 466,37	2 185 082,84	Аналитический метод	0,10	—
25	558 489,51	2 185 088,39	Аналитический метод	0,10	—
26	558 483,37	2 185 152,77	Аналитический метод	0,10	—
27	558 523,32	2 185 150,02	Аналитический метод	0,10	—
28	558 523,32	2 185 158,26	Аналитический метод	0,10	—
29	558 584,40	2 185 161,87	Аналитический метод	0,10	—
30	558 632,98	2 185 162,77	Аналитический метод	0,10	—
31	558 678,51	2 185 160,28	Аналитический метод	0,10	—
32	558 727,14	2 185 155,79	Аналитический метод	0,10	—
33	558 727,32	2 185 093,57	Аналитический метод	0,10	—
34	558 729,68	2 185 036,26	Аналитический метод	0,10	—
35	558 728,09	2 184 921,27	Аналитический метод	0,10	—
36	558 780,35	2 184 919,71	Аналитический метод	0,10	—
37	558 800,50	2 184 894,90	Аналитический метод	0,10	—
38	558 870,73	2 184 894,08	Аналитический метод	0,10	—
39	558 870,78	2 184 898,82	Аналитический метод	0,10	—
40	558 873,07	2 184 898,83	Аналитический метод	0,10	—
41	558 873,06	2 184 902,83	Аналитический метод	0,10	—
42	558 866,83	2 184 902,81	Аналитический метод	0,10	—
43	558 866,78	2 184 898,12	Аналитический метод	0,10	—
44	558 802,42	2 184 898,88	Аналитический метод	0,10	—
45	558 782,30	2 184 923,65	Аналитический метод	0,10	—
46	558 732,15	2 184 925,15	Аналитический метод	0,10	—
47	558 733,68	2 185 036,32	Аналитический метод	0,10	—

Раздел 2

Сведения о местоположении границ объекта					
1	2	3	4	5	6
48	558 731,32	2 185 093,66	Аналитический метод	0,10	—
49	558 731,13	2 185 159,44	Аналитический метод	0,10	—
50	558 678,80	2 185 164,27	Аналитический метод	0,10	—
51	558 633,05	2 185 166,77	Аналитический метод	0,10	—
52	558 584,25	2 185 165,87	Аналитический метод	0,10	—
53	558 519,32	2 185 162,03	Аналитический метод	0,10	—
54	558 519,32	2 185 154,30	Аналитический метод	0,10	—
55	558 478,94	2 185 157,09	Аналитический метод	0,10	—
56	558 485,20	2 185 091,47	Аналитический метод	0,10	—
57	558 462,48	2 185 086,01	Аналитический метод	0,10	—
58	558 459,53	2 184 999,85	Аналитический метод	0,10	—
59	558 456,68	2 184 907,44	Аналитический метод	0,10	—
60	558 423,97	2 184 909,55	Аналитический метод	0,10	—
61	558 403,68	2 184 909,64	Аналитический метод	0,10	—
62	558 363,20	2 184 912,08	Аналитический метод	0,10	—
63	558 329,02	2 184 911,94	Аналитический метод	0,10	—
64	558 327,53	2 184 912,30	Аналитический метод	0,10	—
65	558 325,53	2 184 912,41	Аналитический метод	0,10	—
66	558 322,36	2 184 912,24	Аналитический метод	0,10	—
67	558 320,41	2 184 911,81	Аналитический метод	0,10	—
68	558 318,58	2 184 911,01	Аналитический метод	0,10	—
69	558 316,95	2 184 909,85	Аналитический метод	0,10	—
70	558 315,58	2 184 908,40	Аналитический метод	0,10	—
71	558 314,53	2 184 906,70	Аналитический метод	0,10	—
72	558 313,84	2 184 904,83	Аналитический метод	0,10	—
1	558 313,52	2 184 901,85	Аналитический метод	0,10	—
3. Сведения о характерных точках части (частей) границы объекта					
1	2	3	4	5	6
—	—	—	—	—	—

Раздел 3


Сведения о местоположении измененных (уточненных) границ объекта

1. Система координат МСК-50, зона 2

2. Сведения о характерных точках границ объекта

Обозначение характерных точек границы	Существующие координаты, м		Измененные (уточненные) координаты, м		Метод определения координат характерной точки	Средняя квадратическая погрешность положения характерной точки (Mt), м	Описание обозначения точки на местности (при наличии)
	X	Y	X	Y			
1	2	3	4	5	6	7	8
—	—	—	—	—	—	—	—
3. Сведения о характерных точках части (частей) границы объекта							
1	2	3	4	5	6	7	8
—	—	—	—	—	—	—	—

Раздел 4
План границ объекта

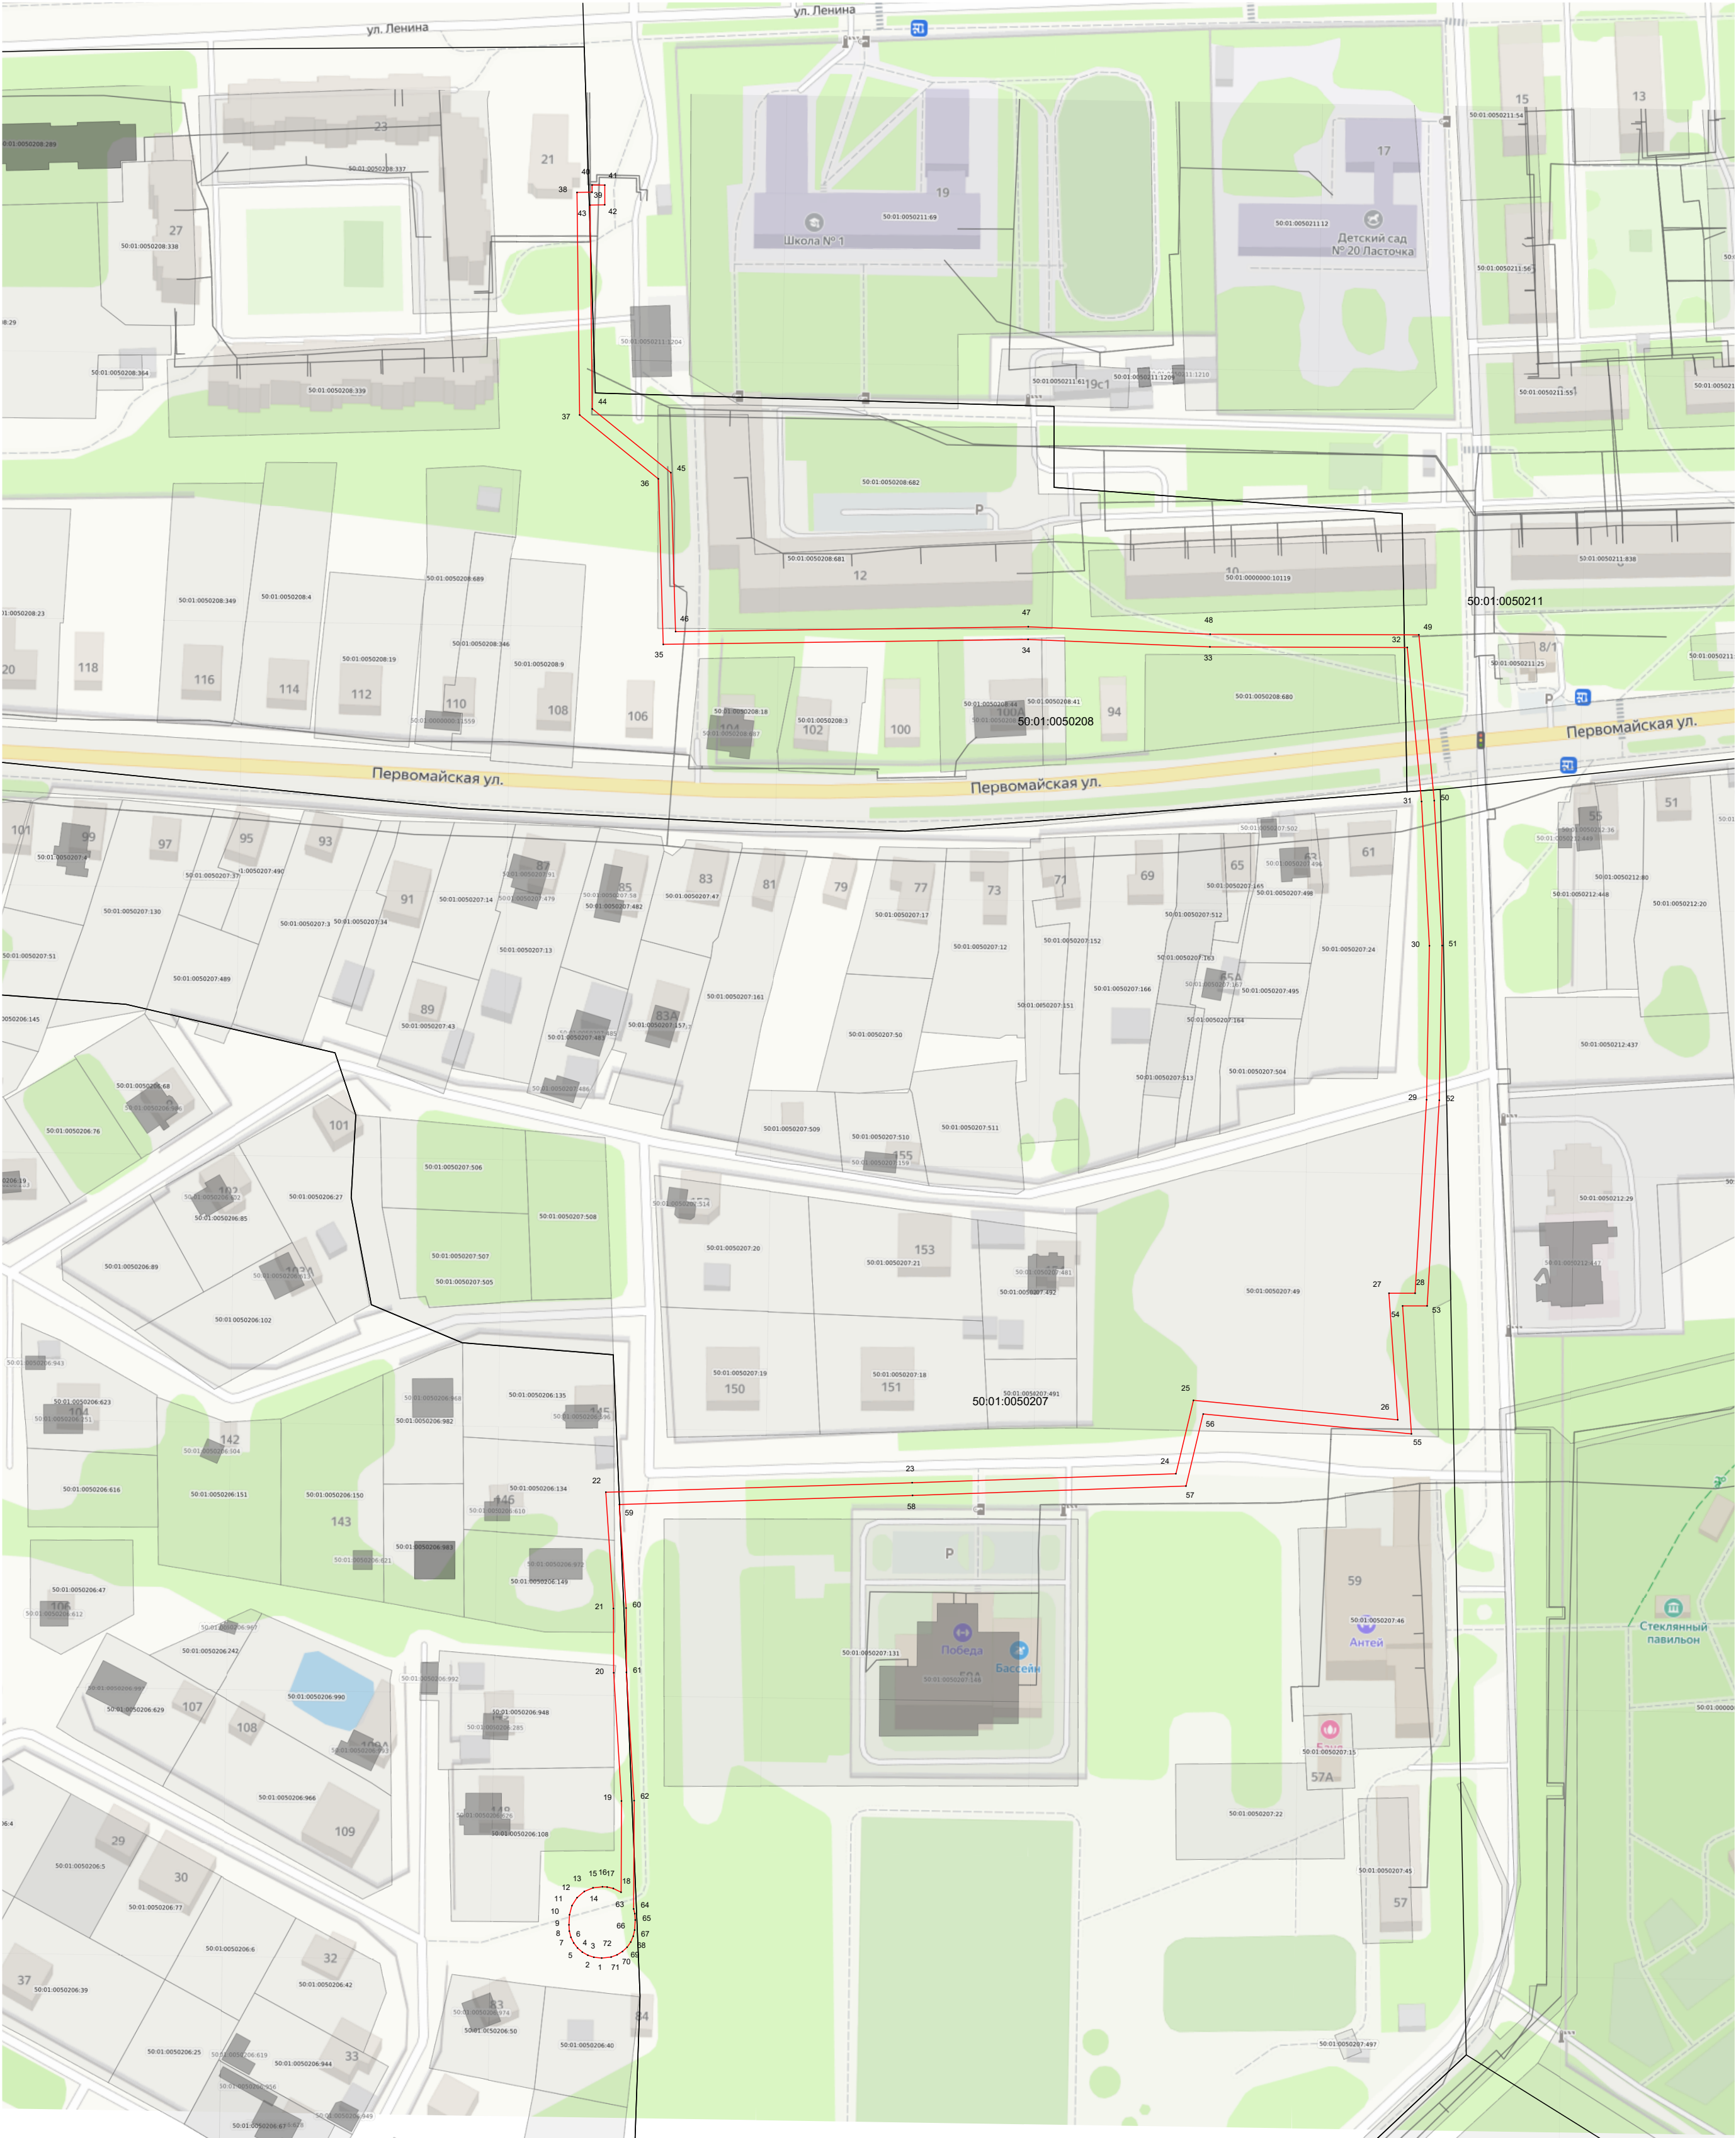

Масштаб 1:1 500

- Используемые условные знаки и обозначения:
- граница земельного участка по сведениям ЕГРН
 - граница кадастрового квартала по сведениям ЕГРН
 - Граница зоны
 - характерная точка границы зоны

Подпись _____ Дата « 8 » апреля 20 25 г.

Место для оттиска печати (при наличии) лица, составившего описание местоположения границ объекта