



АДМИНИСТРАЦИЯ

Талдомского городского округа Московской области

141900, Московская область, г. Талдом, пл. К. Маркса, д. 12
ИНН 5078001721 ОГРН 1025007830693

тел. 8-(49620)-6-36-32; тел. 8-(49620)-3-33-20
e-mail: taldom-rayon@mail.ru

№ _____

На № _____ от _____

В редакцию газеты

Сообщение о возможном установлении публичного сервитута

Администрацией Талдомского городского округа Московской области рассматривается заявление Акционерного Общества «Мособлгаз» на Государственную услугу «Установление публичного сервитута в порядке Главы V.7. Земельного кодекса Российской Федерации об установлении публичного сервитута» с ходатайством об установлении публичного сервитута на части земельных участков с кадастровыми номерами 50:01:0000000:12191, 50:01:0030404:1, 50:01:0030404:3 и кадастровыми кварталами 50:01:0010208, 50:01:0010209, 50:01:0030404, расположенных на территории Талдомского городского округа Московской области, на 10 лет (120 месяцев) в целях строительства и эксплуатации линейного объекта системы газоснабжения местного значения, прокладка инженерных коммуникаций, их эксплуатация в границах полос отвода и придорожных полос автомобильных дорог.

*Ознакомиться с поступившим ходатайством об установлении публичного сервитута, обоснованием необходимости установления публичного сервитута и описанием местоположения границ публичного сервитута можно на сайте: <http://taldom-okrug.ru/>.

Председатель Комитета
по управлению имуществом

Н.Н. Никитухин

10.04.2025 № 7425/18

Главе Талдомского
городского округа
Московской области
Крупенину Ю.В.

Уважаемый Юрий Васильевич!

Ходатайство об установлении публичного сервитута		
1	Администрация Талдомского городского округа Московской области (наименование органа, принимающего решение об установлении публичного сервитута)	
2	Сведения о лице, представившем ходатайство об установлении публичного сервитута (далее – заявитель):	
2.1	Полное наименование	Акционерное Общество «Мособлгаз»
2.2	Сокращенное наименование (при наличии)	АО «Мособлгаз»
2.3	Организационно-правовая форма	Акционерное общество
2.4	Почтовый адрес (индекс, субъект Российской Федерации, населенный пункт, улица, дом)	Бокс № 47, Одинцовский городской округ, Московская область, 143016
2.5	Адрес электронной почты	info@mosoblgaz.ru
2.6	ОГРН	1175024034734
2.7	ИНН	5032292612
3	Сведения о представителе заявителя:	
3.1	Фамилия	Бобков
	Имя	Николай
	Отчество (при наличии)	Николаевич
3.2	Адрес электронной почты (при наличии)	bobkovnn@mosoblgaz.ru
3.3	Телефон	+7 (495) 597-55-36
3.4	Наименование и реквизиты документа, подтверждающего полномочия представителя заявителя	Доверенность № 12-07/485 от 02.05.2024
4	Прошу установить публичный сервитут в отношении земель и (или) земельного(ых) участка(ов) в целях (указываются цели, предусмотренные статьей 39.37 Земельного кодекса Российской Федерации или статьей 3.6 Федерального закона от 25 октября 2001 г. № 137-ФЗ «О введении в действие Земельного кодекса Российской Федерации», частью 4.2 статьи 25 Федерального закона от 8 ноября 2007 г. № 257-ФЗ «Об автомобильных дорогах и о дорожной деятельности в Российской Федерации и о внесении изменений в отдельные законодательные акты Российской Федерации»): п. 1. ст. 39.37 – строительство и эксплуатация линейного объекта системы газоснабжения местного значения, п. 4.1 ст. 39.37 – прокладка инженерных коммуникаций, их эксплуатация в границах полос отвода и придорожных полос автомобильных дорог. Назначение сооружения – «Газификация д. Сменки» Талдомского городского округа Московской области	
5	Испрашиваемый срок публичного сервитута: 10 лет (п. 1 ст. 39.45)	
6	Срок, в течение которого использование земельного участка (его части) и (или) расположенного на нем объекта недвижимости в соответствии с их разрешенным	

	использованием будет в соответствии с подпунктом 4 пункта 1 статьи 39.41 Земельного кодекса Российской Федерации невозможно или существенно затруднено в связи с осуществлением деятельности, для обеспечения которой устанавливается публичный сервитут (при возникновении таких обстоятельств) – 11 месяцев.		
7	Обоснование необходимости установления публичного сервитута: Газификация д. Сменки проводится в соответствии с Программой Правительства Московской области «Развитие газификации в Московской области до 2035 года», утвержденной Постановлением Правительства Московской области от 20.12.2004 № 778/50. Согласно Техническим условиям № 338-8/6 от 19.01.2023г., письмам № 54247 от 07.10.2024, № 75097 от 23.12.2024. Источником газоснабжения является проектируемый газопровод среднего давления $P \leq 0,3$ МПа на выходе из пункта редуцирования газа. С целью газификации населенного пункта д. Сменки проектом предусмотрена: - прокладка газопровода методом горизонтально-направленного бурения (ГНБ) под автомобильной дорогой регионального значения «Талдом – Нерль» - Маклаково - Бобровниково», в границах земельных участков с кадастровыми номерами 50:01:0000000:12191. Земельный участок с кадастровым номером 50:01:0000000:12191 относится к категории земель «Земли промышленности, энергетики, транспорта, связи, радиовещания, телевидения, информатики, земли для обеспечения космической деятельности, земли обороны, безопасности и земли иного специального назначения». В ГБУ МО «Мосавтодор» получены технические требования и условия к размещению Объекта № 91838605 от 03.12.2024г., заключен Договор № 91838605 от 03.12.2024. на прокладку и эксплуатацию инженерных коммуникаций в границах полосы отвода автомобильной дороги. Проектная документация согласована № 92547062 от 18.12.2024. Сети газораспределения также затрагивают земельные участки с кадастровыми номерами 50:01:0030404:1, 50:01:0030404:3. Земельный участок с кадастровым номером 50:01:0030404:1 относится к категории земель «Земли сельскохозяйственного назначения». Земельный участок с кадастровым номером 50:01:0030404:3 относится к категории земель «Земли сельскохозяйственного назначения». Для размещения Объекта требуется установить публичный сервитут общей площадью частей – 33 827,0 кв.м (+64,0 кв.м). Расположить Объект вне границ указанных земельных участков не представляется возможным, так как необходимо соблюдение при проектировании всех технических условий и нормативные расстояния. Ст. 39.39 Земельного кодекса Российской Федерации от 25.10.2001 N 136-ФЗ предусмотрена возможность установления публичного сервитута независимо от формы собственности на земельный участок. Кроме того, установление публичного сервитута требуется для подключения (технологического присоединения) зданий, расположенных в границах элемента планировочной структуры (кадастрового квартала).		
8	Сведения о правообладателе инженерного сооружения, которое переносится в связи с изъятием земельного участка для государственных или муниципальных нужд в случае, если заявитель не является собственником указанного инженерного сооружения (в данном случае указываются сведения в объеме, предусмотренном пунктом 2 настоящей Формы) (заполняется в случае, если ходатайство об установлении публичного сервитута подается с целью установления сервитута в целях реконструкции инженерного сооружения, которое переносится в связи с изъятием такого земельного участка для государственных или муниципальных нужд)		
9	Кадастровые номера	Адрес или иное	Кадастровый номер земельного

	земельных участков (при их наличии), в отношении которых подано ходатайство об установлении публичного сервитута, адреса или иное описание местоположения таких земельных участков	описание местоположения земельного участка	участка/квартала	
		Московская область, Талдомский муниципальный округ	50:01:0030404	
			50:01:0010208	
			50:01:0010209	
		Московская область, Талдомский район	50:01:0030404:1	
		Московская область, Талдомский район	50:01:0030404:3	
		Московская область, Талдомский район	50:01:0000000:12191	
10	Право, на котором инженерное сооружение принадлежит заявителю (если подано ходатайство об установлении публичного сервитута в целях реконструкции или эксплуатации инженерного сооружения)			
11	Сведения о способах представления результатов рассмотрения ходатайства:			
	в виде электронного документа, который направляется уполномоченным органом заявителю посредством электронной почты			да
				(да/нет)
	в виде бумажного документа, который заявитель получает непосредственно при личном обращении или посредством почтового отправления			да
(да/нет)				
12	Документы, прилагаемые к ходатайству:			
	- Сведения о границах публичного сервитута в электронном виде; - Технические условия № 338-8/6 от 19.01.2023г. АО "Мособлгаз"; - Письма № 54247от 07.10.2024, №75097 от 23.12.2024; - Договор на прокладку коммуникаций № УКС-338-П-23 от 25.04.2023; - Согласие, содержащее технические требования и условия Администрации Талдомского городского округа № 01/25 от 10.01.2025. - Договор на прокладку (переустройство) инженерных коммуникаций № 01/25 от 10.01.2024; - Согласие, содержащее технические требования и условия №91838605 от 03.12.2024г. ГБУ МО «Мосавтодор»; - Согласование ГБУ МО «Мосавтодор» № 92547062 от 18.12.2024; - Договор на прокладку инженерных коммуникаций № 91838605 от 03.12.2024; - Технические условия на защиту/сохранность №СЭС/02/3175 от 14.08.2024г. филиал ПАО "Россети Московский регион»; - Изменение технических условий на сохранность №СЭС/02/4515 от 01.11.2024 филиал ПАО «Россети Московский регион»; - Письмо №СЭС/28/986 от 23.04.2024 филиал ПАО «Россети Московский регион» о согласовании плана трассы; - Письма №02/02-10911 от 13.11.2024г. ООО «Газпром проектирование»; - Обоснование к ходатайству об установлении публичного сервитута; - Схема границ публичного сервитута; - Ситуационный план трассы газопровода; - Доверенность №12-07/485 от 02.05.2024 г.; - Доверенность №12-07/765 от 02.07.2024 г.			
13	Подтверждаю согласие на обработку персональных данных (сбор, систематизацию, накопление, хранение, уточнение (обновление, изменение), использование, распространение (в том числе передачу), обезличивание, блокирование, уничтожение персональных данных, а также иных действий, необходимых для обработки персональных данных в соответствии с законодательством Российской Федерации), в том числе в автоматизированном режиме			

14	Подтверждаю, что сведения, указанные в настоящем ходатайстве, на дату представления ходатайства достоверны; документы (копии документов) и содержащиеся в них сведения соответствуют требованиям, установленным статьей 39.41 Земельного кодекса Российской Федерации	
15	Подпись:	Дата:
	ДОКУМЕНТ ПОДПИСАН ЭЛЕКТРОННОЙ ПОДПИСЬЮ Сертификат 3274B700E1B1E7B94F1B34EB181D4916 Владелец Бобков Николай Николаевич Действителен с 04.09.2024 по 19.06.2039 Бобков Н.Н.	
	(подпись)	(инициалы, фамилия)
		« 10 » апреля 2025

Аминова Юлия Газизовна
+7 (495) 597-55-36

Обоснование необходимости установления публичного сервитута

1. Общая часть

Наименование заявителя: Акционерное Общество «Мособлгаз» (АО «Мособлгаз»), ИНН 5032292612, ОГРН 1175024034734, 143082, Московская область, г. Одинцово, д. Раздоры, 1-й км (Рублёво-Успенское шоссе тер.), д.1 корп. Б.

Цель установления публичного сервитута в соответствии со статьей 39.37 Земельного кодекса РФ: п.1. ст. 39.37:

строительство и эксплуатация линейного объекта системы газоснабжения местного значения.

Назначение сооружения

«Газификация д. Сменки» Талдомского городского округа Московской области

II. Срок публичного сервитута

Срок эксплуатации для стальных и полиэтиленовых газопроводов при нормальных условиях эксплуатации указывается производителем – не менее 50 лет.

Одновременно с этим, в ст. 39.45 Земельного кодекса Российской Федерации определен срок публичного сервитута, устанавливаемый для размещения линейных объектов системы газоснабжения – от 10 до 49 лет.

С учетом изложенных ограничений, запрашиваемый срок установления публичного сервитута составляет 10 лет (120 месяцев).

Срок, в течение которого использование земельных участков невозможно или существенно затруднено, с учетом пп. 4 п. 1 ст. 39.44 Земельного кодекса Российской Федерации – 11 (одиннадцать) месяцев (соответствует п.4, пп.1, ст.39.44 Земельного кодекса).

III. Обоснование необходимости установления публичного сервитута

Документы о подключении

Технические условия №338-8/6 от 25.04.2023г на подключение (место присоединение к газопроводу) проектируемого газопровода среднего давления $P \leq 0,3 \text{ МПа}$ на выходе из пункта редуцирования газа, выданные АО «Мособлгаз».

Указание на право, на котором инженерное сооружение принадлежит заявителю: не требуется.

Сведения о правообладателе инженерного сооружения, которое переносится в связи с изъятием земельного участка для государственных нужд: не требуется.

Земельные участки, находящиеся в частной собственности, или предоставленные юридическим или физическим лицам, необходимые для установления публичного сервитута

Сведения о правообладателях земельных участков, затрагиваемых публичным сервитутом, который предлагается установить для размещения объекта

«Газификация д. Сменки» Талдомского городского округа Московской области

изложены в таблице:

Кадастровый номер квартала / участка	Наименование правообладателя и вид права	Категория земель / Вид разрешенного использования	Площадь кв.м.	Описание размещения в границах ЗУ
50:01:0030404	Земли государственной собственности (неразграниченные)	Земли населенных пунктов	27 929,0	
50:01:0010208				
50:01:0010209				
50:01:0030404:1	Московская обл., Талдомский г.о.	Земли сельскохозяйственного назначения	1082,0	Проектируемый газопровод из ПЭ труб прокладывается согласно технических условиях Администрации Талдомского городского округа и ГБУ МО «Мосавтодор» с учетом необходимой глубины бестраншейной прокладки и вывода концов футляра на необходимое расстояние от подошвы насыпи
50:01:0030404:3			3972,0	
50:01:0000000:12191		Земли промышленности, энергетики, транспорта, связи, радиовещания, телевидения, информатики, земли для обеспечения космической деятельности, земли обороны, безопасности и земли иного специального назначения	844,0	

Исходные данные:

Для подготовки материалов по предварительному согласованию размещения объекта строительства от проектной организации - ООО "Газтеплопроект" получены следующая исходно – разрешительная документация и материалы:

- Материалы инженерно-геодезических изысканий (топографическая съемка в формате «dwg» и согласование фактического местоположения инженерных коммуникаций на объекте);
- Проектное положение трассы линейного объекта системы газоснабжения;
- План трассы газопровода.

Краткая характеристика проектируемого объекта:

Назначение линейного объекта – газификация населенного пункта.

Диаметр проектируемого стального газопровода – 108мм, полиэтиленового газопровода – 110мм, приняты в соответствии с техническими условиями АО «Мособлгаз» № 338-8/6 от 19.01.2023г. и гидравлического расчета.

IV. Обоснование необходимости подготовки документации по планировке территории

В соответствии с п. 2 ст. 39.41 Земельного кодекса Российской Федерации в данном обосновании не приводятся реквизиты решения об утверждении проекта планировки территории ввиду того, что на основании Постановления Правительства Российской Федерации от 12 ноября 2020 г. № 1816 для размещения данного объекта подготовка документации по планировке территории не требуется.

Решение об утверждении программы комплексного развития систем коммунальной инфраструктуры: не требуется.

Решение об изъятии земельного участка для государственных или муниципальных нужд: не требуется.

V. Расчеты и доводы, касающиеся наиболее целесообразного способа установления публичного сервитута.

Начальная и конечная точки трассы распределительного газопровода определены техническими условиями 338-8/6 от 19.01.2023г на подключение (место присоединение к газопроводу) проектируемого газопровода среднего давления $P \leq 0,3$ Мпа на выходе из пункта редуцирования газа, выданные АО «Мособлгаз».

Проектируемый газопровод пересекает земельные участки: 50:01:0030404:1, 50:01:0030404:3, 50:01:0000000:12191, а также земли

неразграниченной государственной собственности в кадастровых кварталах 50:01:0010208, 50:01:0010209, 50:01:0030404.

Для оформления публичного сервитута на земельные участки 50:01:0030404:1, 50:01:0030404:3, 50:01:0000000:12191 в связи с принятием Федерального закона от 14.07.2022 № 284-ФЗ «О внесении изменений в отдельные законодательные акты Российской Федерации» в статью 25 Федерального закона от 08.11.2007 года № 257-ФЗ «Об автомобильных дорогах и о дорожной деятельности в Российской Федерации и о внесении изменений в отдельные законодательные акты Российской Федерации» необходимо обратиться в Администрацию муниципального образования по форме, предусмотренной гл. V.7 Земельного кодекса Российской Федерации.

Описание альтернативных вариантов размещения проектируемого газопровода

Учитывая взаимное местоположение начальной и конечной точек проектируемых газопроводов, альтернативные варианты размещения газопровода отсутствуют.

Обоснование невозможности размещения инженерного сооружения на земельных участках общего пользования или в границах земель общего пользования, территории общего пользования, на землях и (или) земельном участке, находящихся в государственной или муниципальной собственности и не предоставленных гражданам или юридическим лицам: согласно сведениям ЕГРН и ситуационному плану, отсутствует.

Вывод.

Единственным целесообразным вариантом размещения объекта *«Газификация д. Сменки» Талдомского городского округа Московской области*

признается вариант, изображенный в приложении № 2 «Ситуационный план» и приложении № 3 «Схема границ публичного сервитута».

VI. Обоснование площади испрашиваемого публичного сервитута:

Границы публичного сервитута сформированы по минимальным размерам, необходимым для размещения проектируемого газопровода на время его строительства и эксплуатации.

В границы публичного сервитута входят охранные зоны газораспределительных сетей, размер которых устанавливается постановлением Правительства РФ от 20 ноября 2000 г. № 878 «Об утверждении Правил охраны газораспределительных сетей»:

- вдоль трасс наружных газопроводов - в виде территории, ограниченной условными линиями, проходящими на расстоянии 2 метра и 3 метра от оси газопровода.

VII. Сведения о допустимости установления публичного сервитута

В соответствии с п. 4 ст. 39.39 ЗК РФ, установление публичного сервитута осуществляется независимо от формы собственности на земельный участок.

Согласно ст. 23 ЗК РФ обременение земельного участка сервитутом, публичным сервитутом не лишает правообладателя такого земельного участка прав владения, пользования и (или) распоряжения таким земельным участком.

Наличие на земельном участке обременения (ограничения прав, в том числе ареста, ипотеки, запрещения регистрационных действий) не является препятствием для установления публичного сервитута в отношении такого земельного участка.

Для оформления публичного сервитута на земельный участок 50:01:0030404:1, 50:01:0030404:3, 50:01:0000000:12191 в связи с принятием Федерального закона от 14.07.2022 № 284-ФЗ «О внесении изменений в отдельные законодательные акты Российской Федерации» в статью 25 Федерального закона от 08.11.2007 года № 257-ФЗ «Об автомобильных дорогах и о дорожной деятельности в Российской Федерации и о внесении изменений в отдельные законодательные акты Российской Федерации» необходимо обратиться в Администрацию муниципального образования по форме, предусмотренной гл. V.7 Земельного кодекса Российской Федерации

Строительно-монтажные работы в отношении земель, находящихся в государственной или муниципальной собственности: 50:01:0010208, 50:01:0010209, 50:01:0030404 будут проводиться в соответствии с Программой Правительства Московской области «Развитие газификации в Московской области до 2035 года», утвержденной Постановлением Правительства Московской области от 20.12.2004 № 778/50 согласно сроку исполнения строительно-монтажных работ – 2026 год.

ГРАФИЧЕСКОЕ ОПИСАНИЕ
местоположения границ населенных пунктов, территориальных
зон, особо охраняемых природных территорий, зон с особыми
условиями использования территории
«Газификация д. Смёнки» Талдомского городского округа Московской

(наименование объекта, местоположение границ которого описано (далее - объект))

Раздел 1

Сведения об объекте		
№ п/п	Характеристики объекта	Описание характеристик
1	2	3
1	Местоположение объекта	Московская область, Талдом город, Смёнки деревня.
2	Площадь объекта ± величина погрешности определения площади ($P \pm \Delta P$)	$33\,827 \pm 64 \text{ м}^2$
3	Иные характеристики объекта	-

Раздел 2

Сведения о местоположении границ объекта

1. Система координат МСК-50, зона 2					
2. Сведения о характерных точках границ объекта					
Обозначение характерных точек границ	Координаты, м		Метод определения координат характерной точки	Средняя квадратическая погрешность положения характерной точки (Mt), м	Описание обозначения точки на местности (при наличии)
	X	Y			
1	2	3	4	5	6
1	588 108,12	2 193 226,85	Аналитический метод	0,10	закрепление отсутствует
2	588 107,77	2 193 236,04	Аналитический метод	0,10	закрепление отсутствует
3	588 094,56	2 193 235,31	Аналитический метод	0,10	закрепление отсутствует
4	588 090,48	2 193 270,46	Аналитический метод	0,10	закрепление отсутствует
5	588 089,57	2 193 290,19	Аналитический метод	0,10	закрепление отсутствует
6	588 089,11	2 193 299,86	Аналитический метод	0,10	закрепление отсутствует
7	588 080,67	2 193 299,47	Аналитический метод	0,10	закрепление отсутствует
8	588 084,76	2 193 234,88	Аналитический метод	0,10	закрепление отсутствует
9	588 019,18	2 193 229,68	Аналитический метод	0,10	закрепление отсутствует
10	587 914,77	2 193 220,41	Аналитический метод	0,10	закрепление отсутствует
11	587 793,12	2 193 213,16	Аналитический метод	0,10	закрепление отсутствует
12	587 738,07	2 193 209,59	Аналитический метод	0,10	закрепление отсутствует
13	587 686,90	2 193 205,77	Аналитический метод	0,10	закрепление отсутствует
14	587 611,57	2 193 206,64	Аналитический метод	0,10	закрепление отсутствует
15	587 612,05	2 193 255,57	Аналитический метод	0,10	закрепление отсутствует
16	587 616,18	2 193 313,18	Аналитический метод	0,10	закрепление отсутствует
17	587 616,82	2 193 318,03	Аналитический метод	0,10	закрепление отсутствует
18	587 614,63	2 193 321,80	Аналитический метод	0,10	закрепление отсутствует
19	587 615,39	2 193 342,87	Аналитический метод	0,10	закрепление отсутствует
20	587 617,56	2 193 403,92	Аналитический метод	0,10	закрепление отсутствует
21	587 618,75	2 193 422,63	Аналитический метод	0,10	закрепление отсутствует
22	587 638,00	2 193 421,89	Аналитический метод	0,10	закрепление отсутствует
23	587 650,57	2 193 421,44	Аналитический метод	0,10	закрепление отсутствует
24	587 665,48	2 193 420,92	Аналитический метод	0,10	закрепление отсутствует
25	587 694,79	2 193 419,00	Аналитический метод	0,10	закрепление отсутствует

Раздел 2

Сведения о местоположении границ объекта					
1	2	3	4	5	6
26	587 715,34	2 193 418,18	Аналитический метод	0,10	закрепление отсутствует
27	587 734,04	2 193 419,07	Аналитический метод	0,10	закрепление отсутствует
28	587 758,80	2 193 418,85	Аналитический метод	0,10	закрепление отсутствует
29	587 778,40	2 193 418,36	Аналитический метод	0,10	закрепление отсутствует
30	587 790,89	2 193 428,43	Аналитический метод	0,10	закрепление отсутствует
31	587 829,24	2 193 427,09	Аналитический метод	0,10	закрепление отсутствует
32	587 829,24	2 193 428,41	Аналитический метод	0,10	закрепление отсутствует
33	587 887,97	2 193 427,46	Аналитический метод	0,10	закрепление отсутствует
34	587 887,91	2 193 421,68	Аналитический метод	0,10	закрепление отсутствует
35	587 880,27	2 193 421,81	Аналитический метод	0,10	закрепление отсутствует
36	587 880,16	2 193 415,77	Аналитический метод	0,10	закрепление отсутствует
37	587 887,85	2 193 415,55	Аналитический метод	0,10	закрепление отсутствует
38	587 912,26	2 193 415,10	Аналитический метод	0,10	закрепление отсутствует
39	587 932,53	2 193 415,14	Аналитический метод	0,10	закрепление отсутствует
40	587 937,30	2 193 414,76	Аналитический метод	0,10	закрепление отсутствует
41	587 956,78	2 193 413,72	Аналитический метод	0,10	закрепление отсутствует
42	587 971,39	2 193 412,93	Аналитический метод	0,10	закрепление отсутствует
43	587 994,07	2 193 409,19	Аналитический метод	0,10	закрепление отсутствует
44	588 014,64	2 193 407,20	Аналитический метод	0,10	закрепление отсутствует
45	588 018,19	2 193 406,78	Аналитический метод	0,10	закрепление отсутствует
46	588 038,73	2 193 404,73	Аналитический метод	0,10	закрепление отсутствует
47	588 058,12	2 193 402,44	Аналитический метод	0,10	закрепление отсутствует
48	588 079,32	2 193 400,46	Аналитический метод	0,10	закрепление отсутствует
49	588 085,17	2 193 398,68	Аналитический метод	0,10	закрепление отсутствует
50	588 117,77	2 193 391,21	Аналитический метод	0,10	закрепление отсутствует
51	588 133,31	2 193 387,21	Аналитический метод	0,10	закрепление отсутствует
52	588 137,97	2 193 386,01	Аналитический метод	0,10	закрепление отсутствует
53	588 139,53	2 193 391,66	Аналитический метод	0,10	закрепление отсутствует
54	588 134,89	2 193 393,33	Аналитический метод	0,10	закрепление отсутствует

Раздел 2

Сведения о местоположении границ объекта					
1	2	3	4	5	6
55	588 136,67	2 193 400,25	Аналитический метод	0,10	закрепление отсутствует
56	588 141,76	2 193 400,80	Аналитический метод	0,10	закрепление отсутствует
57	588 158,27	2 193 400,07	Аналитический метод	0,10	закрепление отсутствует
58	588 170,64	2 193 395,90	Аналитический метод	0,10	закрепление отсутствует
59	588 189,68	2 193 389,09	Аналитический метод	0,10	закрепление отсутствует
60	588 210,92	2 193 384,93	Аналитический метод	0,10	закрепление отсутствует
61	588 250,88	2 193 375,22	Аналитический метод	0,10	закрепление отсутствует
62	588 312,63	2 193 363,20	Аналитический метод	0,10	закрепление отсутствует
63	588 350,63	2 193 356,61	Аналитический метод	0,10	закрепление отсутствует
64	588 349,20	2 193 342,39	Аналитический метод	0,10	закрепление отсутствует
65	588 360,89	2 193 340,71	Аналитический метод	0,10	закрепление отсутствует
66	588 362,02	2 193 354,64	Аналитический метод	0,10	закрепление отсутствует
67	588 382,23	2 193 534,97	Аналитический метод	0,10	закрепление отсутствует
68	588 371,57	2 193 536,26	Аналитический метод	0,10	закрепление отсутствует
69	588 370,70	2 193 530,64	Аналитический метод	0,10	закрепление отсутствует
70	588 321,18	2 193 537,52	Аналитический метод	0,10	закрепление отсутствует
71	588 305,40	2 193 540,00	Аналитический метод	0,10	закрепление отсутствует
72	588 303,97	2 193 530,71	Аналитический метод	0,10	закрепление отсутствует
73	588 305,85	2 193 530,42	Аналитический метод	0,10	закрепление отсутствует
74	588 339,90	2 193 525,17	Аналитический метод	0,10	закрепление отсутствует
75	588 369,58	2 193 521,96	Аналитический метод	0,10	закрепление отсутствует
76	588 366,02	2 193 488,66	Аналитический метод	0,10	закрепление отсутствует
77	588 362,47	2 193 455,36	Аналитический метод	0,10	закрепление отсутствует
78	588 361,96	2 193 449,37	Аналитический метод	0,10	закрепление отсутствует
79	588 353,41	2 193 369,23	Аналитический метод	0,10	закрепление отсутствует
80	588 323,77	2 193 374,41	Аналитический метод	0,10	закрепление отсутствует
81	588 301,00	2 193 377,73	Аналитический метод	0,10	закрепление отсутствует
82	588 277,10	2 193 381,21	Аналитический метод	0,10	закрепление отсутствует
83	588 248,83	2 193 387,55	Аналитический метод	0,10	закрепление отсутствует

Раздел 2

Сведения о местоположении границ объекта					
1	2	3	4	5	6
84	588 198,42	2 193 396,59	Аналитический метод	0,10	закрепление отсутствует
85	588 181,13	2 193 399,49	Аналитический метод	0,10	закрепление отсутствует
86	588 192,42	2 193 443,71	Аналитический метод	0,10	закрепление отсутствует
87	588 206,45	2 193 441,26	Аналитический метод	0,10	закрепление отсутствует
88	588 255,69	2 193 430,71	Аналитический метод	0,10	закрепление отсутствует
89	588 257,40	2 193 441,49	Аналитический метод	0,10	закрепление отсутствует
90	588 279,62	2 193 436,25	Аналитический метод	0,10	закрепление отсутствует
91	588 280,96	2 193 442,71	Аналитический метод	0,10	закрепление отсутствует
92	588 272,17	2 193 443,85	Аналитический метод	0,10	закрепление отсутствует
93	588 257,70	2 193 447,17	Аналитический метод	0,10	закрепление отсутствует
94	588 230,99	2 193 453,29	Аналитический метод	0,10	закрепление отсутствует
95	588 225,85	2 193 454,32	Аналитический метод	0,10	закрепление отсутствует
96	588 224,14	2 193 446,15	Аналитический метод	0,10	закрепление отсутствует
97	588 211,48	2 193 448,33	Аналитический метод	0,10	закрепление отсутствует
98	588 212,36	2 193 453,64	Аналитический метод	0,10	закрепление отсутствует
99	588 208,23	2 193 454,34	Аналитический метод	0,10	закрепление отсутствует
100	588 208,77	2 193 457,78	Аналитический метод	0,10	закрепление отсутствует
101	588 196,82	2 193 460,27	Аналитический метод	0,10	закрепление отсутствует
102	588 202,30	2 193 495,11	Аналитический метод	0,10	закрепление отсутствует
103	588 207,72	2 193 514,03	Аналитический метод	0,10	закрепление отсутствует
104	588 200,12	2 193 550,23	Аналитический метод	0,10	закрепление отсутствует
105	588 192,32	2 193 551,66	Аналитический метод	0,10	закрепление отсутствует
106	588 167,91	2 193 551,95	Аналитический метод	0,10	закрепление отсутствует
107	588 151,40	2 193 559,85	Аналитический метод	0,10	закрепление отсутствует
108	588 114,23	2 193 560,87	Аналитический метод	0,10	закрепление отсутствует
109	588 114,05	2 193 549,33	Аналитический метод	0,10	закрепление отсутствует
110	588 149,69	2 193 548,28	Аналитический метод	0,10	закрепление отсутствует
111	588 164,65	2 193 542,63	Аналитический метод	0,10	закрепление отсутствует
112	588 172,72	2 193 542,03	Аналитический метод	0,10	закрепление отсутствует

Раздел 2

Сведения о местоположении границ объекта					
1	2	3	4	5	6
113	588 189,02	2 193 540,96	Аналитический метод	0,10	закрепление отсутствует
114	588 192,48	2 193 532,68	Аналитический метод	0,10	закрепление отсутствует
115	588 194,91	2 193 517,20	Аналитический метод	0,10	закрепление отсутствует
116	588 187,69	2 193 516,07	Аналитический метод	0,10	закрепление отсутствует
117	588 191,96	2 193 495,07	Аналитический метод	0,10	закрепление отсутствует
118	588 186,75	2 193 468,25	Аналитический метод	0,10	закрепление отсутствует
119	588 186,24	2 193 461,92	Аналитический метод	0,10	закрепление отсутствует
120	588 189,18	2 193 461,69	Аналитический метод	0,10	закрепление отсутствует
121	588 187,40	2 193 453,68	Аналитический метод	0,10	закрепление отсутствует
122	588 183,02	2 193 434,00	Аналитический метод	0,10	закрепление отсутствует
123	588 176,34	2 193 404,28	Аналитический метод	0,10	закрепление отсутствует
124	588 148,79	2 193 406,58	Аналитический метод	0,10	закрепление отсутствует
125	588 136,13	2 193 407,57	Аналитический метод	0,10	закрепление отсутствует
126	588 129,81	2 193 408,27	Аналитический метод	0,10	закрепление отсутствует
127	588 126,31	2 193 408,43	Аналитический метод	0,10	закрепление отсутствует
128	588 123,62	2 193 397,08	Аналитический метод	0,10	закрепление отсутствует
129	588 098,84	2 193 404,31	Аналитический метод	0,10	закрепление отсутствует
130	588 078,74	2 193 408,23	Аналитический метод	0,10	закрепление отсутствует
131	588 046,33	2 193 410,90	Аналитический метод	0,10	закрепление отсутствует
132	588 010,17	2 193 414,10	Аналитический метод	0,10	закрепление отсутствует
133	587 982,94	2 193 419,73	Аналитический метод	0,10	закрепление отсутствует
134	587 941,37	2 193 422,12	Аналитический метод	0,10	закрепление отсутствует
135	587 898,53	2 193 422,05	Аналитический метод	0,10	закрепление отсутствует
136	587 898,51	2 193 432,50	Аналитический метод	0,10	закрепление отсутствует
137	587 878,13	2 193 432,42	Аналитический метод	0,10	закрепление отсутствует
138	587 857,50	2 193 433,44	Аналитический метод	0,10	закрепление отсутствует
139	587 833,60	2 193 433,78	Аналитический метод	0,10	закрепление отсутствует
140	587 823,95	2 193 433,97	Аналитический метод	0,10	закрепление отсутствует
141	587 808,68	2 193 434,27	Аналитический метод	0,10	закрепление отсутствует

Раздел 2

Сведения о местоположении границ объекта					
1	2	3	4	5	6
142	587 806,61	2 193 434,68	Аналитический метод	0,10	закрепление отсутствует
143	587 793,96	2 193 435,22	Аналитический метод	0,10	закрепление отсутствует
144	587 788,43	2 193 437,80	Аналитический метод	0,10	закрепление отсутствует
145	587 786,59	2 193 440,54	Аналитический метод	0,10	закрепление отсутствует
146	587 785,47	2 193 443,19	Аналитический метод	0,10	закрепление отсутствует
147	587 785,31	2 193 446,12	Аналитический метод	0,10	закрепление отсутствует
148	587 785,89	2 193 505,97	Аналитический метод	0,10	закрепление отсутствует
149	587 780,35	2 193 506,02	Аналитический метод	0,10	закрепление отсутствует
150	587 777,26	2 193 506,19	Аналитический метод	0,10	закрепление отсутствует
151	587 777,36	2 193 515,07	Аналитический метод	0,10	закрепление отсутствует
152	587 770,94	2 193 515,28	Аналитический метод	0,10	закрепление отсутствует
153	587 770,72	2 193 506,55	Аналитический метод	0,10	закрепление отсутствует
154	587 761,09	2 193 507,09	Аналитический метод	0,10	закрепление отсутствует
155	587 761,76	2 193 557,05	Аналитический метод	0,10	закрепление отсутствует
156	587 766,42	2 193 577,03	Аналитический метод	0,10	закрепление отсутствует
157	587 735,39	2 193 584,78	Аналитический метод	0,10	закрепление отсутствует
158	587 700,29	2 193 592,13	Аналитический метод	0,10	закрепление отсутствует
159	587 658,85	2 193 600,61	Аналитический метод	0,10	закрепление отсутствует
160	587 602,71	2 193 608,81	Аналитический метод	0,10	закрепление отсутствует
161	587 566,74	2 193 614,67	Аналитический метод	0,10	закрепление отсутствует
162	587 551,02	2 193 614,53	Аналитический метод	0,10	закрепление отсутствует
163	587 550,77	2 193 606,45	Аналитический метод	0,10	закрепление отсутствует
164	587 579,91	2 193 603,27	Аналитический метод	0,10	закрепление отсутствует
165	587 594,62	2 193 601,53	Аналитический метод	0,10	закрепление отсутствует
166	587 628,50	2 193 597,17	Аналитический метод	0,10	закрепление отсутствует
167	587 647,56	2 193 594,16	Аналитический метод	0,10	закрепление отсутствует
168	587 677,93	2 193 589,89	Аналитический метод	0,10	закрепление отсутствует
169	587 705,98	2 193 584,78	Аналитический метод	0,10	закрепление отсутствует
170	587 724,51	2 193 578,18	Аналитический метод	0,10	закрепление отсутствует

Раздел 2

Сведения о местоположении границ объекта					
1	2	3	4	5	6
171	587 753,38	2 193 569,62	Аналитический метод	0,10	закрепление отсутствует
172	587 752,15	2 193 564,51	Аналитический метод	0,10	закрепление отсутствует
173	587 751,29	2 193 493,48	Аналитический метод	0,10	закрепление отсутствует
174	587 773,76	2 193 494,05	Аналитический метод	0,10	закрепление отсутствует
175	587 774,21	2 193 441,31	Аналитический метод	0,10	закрепление отсутствует
176	587 771,28	2 193 435,14	Аналитический метод	0,10	закрепление отсутствует
177	587 771,52	2 193 425,05	Аналитический метод	0,10	закрепление отсутствует
178	587 742,40	2 193 424,79	Аналитический метод	0,10	закрепление отсутствует
179	587 685,40	2 193 426,77	Аналитический метод	0,10	закрепление отсутствует
180	587 644,85	2 193 428,63	Аналитический метод	0,10	закрепление отсутствует
181	587 623,44	2 193 437,48	Аналитический метод	0,10	закрепление отсутствует
182	587 611,81	2 193 440,40	Аналитический метод	0,10	закрепление отсутствует
183	587 590,90	2 193 444,94	Аналитический метод	0,10	закрепление отсутствует
184	587 587,13	2 193 445,74	Аналитический метод	0,10	закрепление отсутствует
185	587 587,05	2 193 445,20	Аналитический метод	0,10	закрепление отсутствует
186	587 565,91	2 193 449,54	Аналитический метод	0,10	закрепление отсутствует
187	587 548,00	2 193 453,57	Аналитический метод	0,10	закрепление отсутствует
188	587 535,62	2 193 455,87	Аналитический метод	0,10	закрепление отсутствует
189	587 520,92	2 193 457,68	Аналитический метод	0,10	закрепление отсутствует
190	587 506,78	2 193 459,85	Аналитический метод	0,10	закрепление отсутствует
191	587 503,29	2 193 460,52	Аналитический метод	0,10	закрепление отсутствует
192	587 483,71	2 193 464,27	Аналитический метод	0,10	закрепление отсутствует
193	587 478,82	2 193 465,55	Аналитический метод	0,10	закрепление отсутствует
194	587 457,94	2 193 471,03	Аналитический метод	0,10	закрепление отсутствует
195	587 458,39	2 193 477,71	Аналитический метод	0,10	закрепление отсутствует
196	587 432,76	2 193 484,34	Аналитический метод	0,10	закрепление отсутствует
197	587 388,14	2 193 496,58	Аналитический метод	0,10	закрепление отсутствует
198	587 365,45	2 193 502,89	Аналитический метод	0,10	закрепление отсутствует
199	587 343,92	2 193 508,64	Аналитический метод	0,10	закрепление отсутствует

Раздел 2

Сведения о местоположении границ объекта					
1	2	3	4	5	6
200	587 303,86	2 193 520,16	Аналитический метод	0,10	закрепление отсутствует
201	587 293,53	2 193 521,51	Аналитический метод	0,10	закрепление отсутствует
202	587 254,25	2 193 526,83	Аналитический метод	0,10	закрепление отсутствует
203	587 223,27	2 193 527,84	Аналитический метод	0,10	закрепление отсутствует
204	587 204,27	2 193 527,45	Аналитический метод	0,10	закрепление отсутствует
205	587 183,82	2 193 535,06	Аналитический метод	0,10	закрепление отсутствует
206	587 176,39	2 193 540,84	Аналитический метод	0,10	закрепление отсутствует
207	587 176,25	2 193 551,64	Аналитический метод	0,10	закрепление отсутствует
208	587 209,39	2 193 628,24	Аналитический метод	0,10	закрепление отсутствует
209	587 217,92	2 193 645,86	Аналитический метод	0,10	закрепление отсутствует
210	587 223,29	2 193 653,73	Аналитический метод	0,10	закрепление отсутствует
211	587 228,10	2 193 656,63	Аналитический метод	0,10	закрепление отсутствует
212	587 236,64	2 193 656,98	Аналитический метод	0,10	закрепление отсутствует
213	587 258,62	2 193 651,25	Аналитический метод	0,10	закрепление отсутствует
214	587 308,65	2 193 631,51	Аналитический метод	0,10	закрепление отсутствует
215	587 313,13	2 193 644,66	Аналитический метод	0,10	закрепление отсутствует
216	587 326,65	2 193 639,81	Аналитический метод	0,10	закрепление отсутствует
217	587 350,39	2 193 630,22	Аналитический метод	0,10	закрепление отсутствует
218	587 352,10	2 193 618,50	Аналитический метод	0,10	закрепление отсутствует
219	587 360,80	2 193 618,25	Аналитический метод	0,10	закрепление отсутствует
220	587 384,11	2 193 626,08	Аналитический метод	0,10	закрепление отсутствует
221	587 405,89	2 193 633,44	Аналитический метод	0,10	закрепление отсутствует
222	587 436,00	2 193 634,47	Аналитический метод	0,10	закрепление отсутствует
223	587 436,00	2 193 645,20	Аналитический метод	0,10	закрепление отсутствует
224	587 409,04	2 193 645,07	Аналитический метод	0,10	закрепление отсутствует
225	587 366,60	2 193 631,18	Аналитический метод	0,10	закрепление отсутствует
226	587 366,00	2 193 635,80	Аналитический метод	0,10	закрепление отсутствует
227	587 355,60	2 193 640,13	Аналитический метод	0,10	закрепление отсутствует
228	587 341,03	2 193 647,17	Аналитический метод	0,10	закрепление отсутствует

Раздел 2

Сведения о местоположении границ объекта					
1	2	3	4	5	6
229	587 297,85	2 193 662,20	Аналитический метод	0,10	закрепление отсутствует
230	587 292,83	2 193 647,48	Аналитический метод	0,10	закрепление отсутствует
231	587 245,40	2 193 667,72	Аналитический метод	0,10	закрепление отсутствует
232	587 235,33	2 193 670,55	Аналитический метод	0,10	закрепление отсутствует
233	587 227,52	2 193 673,68	Аналитический метод	0,10	закрепление отсутствует
234	587 216,76	2 193 666,49	Аналитический метод	0,10	закрепление отсутствует
235	587 196,34	2 193 628,98	Аналитический метод	0,10	закрепление отсутствует
236	587 167,08	2 193 571,06	Аналитический метод	0,10	закрепление отсутствует
237	587 156,67	2 193 536,30	Аналитический метод	0,10	закрепление отсутствует
238	587 191,92	2 193 520,77	Аналитический метод	0,10	закрепление отсутствует
239	587 200,44	2 193 518,81	Аналитический метод	0,10	закрепление отсутствует
240	587 218,62	2 193 519,61	Аналитический метод	0,10	закрепление отсутствует
241	587 259,71	2 193 519,85	Аналитический метод	0,10	закрепление отсутствует
242	587 303,01	2 193 513,74	Аналитический метод	0,10	закрепление отсутствует
243	587 363,45	2 193 495,48	Аналитический метод	0,10	закрепление отсутствует
244	587 419,89	2 193 477,47	Аналитический метод	0,10	закрепление отсутствует
245	587 445,80	2 193 467,67	Аналитический метод	0,10	закрепление отсутствует
246	587 458,07	2 193 463,67	Аналитический метод	0,10	закрепление отсутствует
247	587 484,82	2 193 456,43	Аналитический метод	0,10	закрепление отсутствует
248	587 505,85	2 193 451,78	Аналитический метод	0,10	закрепление отсутствует
249	587 543,51	2 193 447,29	Аналитический метод	0,10	закрепление отсутствует
250	587 554,12	2 193 443,83	Аналитический метод	0,10	закрепление отсутствует
251	587 592,09	2 193 437,84	Аналитический метод	0,10	закрепление отсутствует
252	587 590,85	2 193 427,15	Аналитический метод	0,10	закрепление отсутствует
253	587 609,24	2 193 425,19	Аналитический метод	0,10	закрепление отсутствует
254	587 613,15	2 193 422,31	Аналитический метод	0,10	закрепление отсутствует
255	587 612,90	2 193 400,90	Аналитический метод	0,10	закрепление отсутствует
256	587 610,49	2 193 360,98	Аналитический метод	0,10	закрепление отсутствует
257	587 608,46	2 193 324,74	Аналитический метод	0,10	закрепление отсутствует

Раздел 2


Сведения о местоположении границ объекта					
1	2	3	4	5	6
258	587 609,23	2 193 319,31	Аналитический метод	0,10	закрепление отсутствует
259	587 608,30	2 193 285,95	Аналитический метод	0,10	закрепление отсутствует
260	587 581,81	2 193 287,39	Аналитический метод	0,10	закрепление отсутствует
261	587 579,47	2 193 292,20	Аналитический метод	0,10	закрепление отсутствует
262	587 563,94	2 193 294,94	Аналитический метод	0,10	закрепление отсутствует
263	587 556,77	2 193 296,58	Аналитический метод	0,10	закрепление отсутствует
264	587 553,22	2 193 300,53	Аналитический метод	0,10	закрепление отсутствует
265	587 547,77	2 193 304,15	Аналитический метод	0,10	закрепление отсутствует
266	587 534,51	2 193 311,52	Аналитический метод	0,10	закрепление отсутствует
267	587 531,08	2 193 304,11	Аналитический метод	0,10	закрепление отсутствует
268	587 546,74	2 193 297,26	Аналитический метод	0,10	закрепление отсутствует
269	587 552,19	2 193 289,96	Аналитический метод	0,10	закрепление отсутствует
270	587 556,60	2 193 286,10	Аналитический метод	0,10	закрепление отсутствует
271	587 563,72	2 193 269,43	Аналитический метод	0,10	закрепление отсутствует
272	587 583,27	2 193 263,17	Аналитический метод	0,10	закрепление отсутствует
273	587 594,77	2 193 262,32	Аналитический метод	0,10	закрепление отсутствует
274	587 594,94	2 193 229,87	Аналитический метод	0,10	закрепление отсутствует
275	587 594,53	2 193 182,16	Аналитический метод	0,10	закрепление отсутствует
276	587 611,84	2 193 182,99	Аналитический метод	0,10	закрепление отсутствует
277	587 611,95	2 193 194,36	Аналитический метод	0,10	закрепление отсутствует
278	587 629,42	2 193 194,46	Аналитический метод	0,10	закрепление отсутствует
279	587 662,35	2 193 196,60	Аналитический метод	0,10	закрепление отсутствует
280	587 713,49	2 193 199,50	Аналитический метод	0,10	закрепление отсутствует
281	587 773,85	2 193 203,12	Аналитический метод	0,10	закрепление отсутствует
282	587 849,85	2 193 208,19	Аналитический метод	0,10	закрепление отсутствует
283	587 900,38	2 193 212,21	Аналитический метод	0,10	закрепление отсутствует
284	587 960,22	2 193 215,98	Аналитический метод	0,10	закрепление отсутствует
285	588 018,42	2 193 220,03	Аналитический метод	0,10	закрепление отсутствует
286	588 066,89	2 193 223,41	Аналитический метод	0,10	закрепление отсутствует

Раздел 2

Сведения о местоположении границ объекта					
1	2	3	4	5	6
287	588 085,90	2 193 224,06	Аналитический метод	0,10	закрепление отсутствует
288	588 086,51	2 193 212,42	Аналитический метод	0,10	закрепление отсутствует
289	588 098,68	2 193 212,79	Аналитический метод	0,10	закрепление отсутствует
290	588 098,50	2 193 226,10	Аналитический метод	0,10	закрепление отсутствует
1	588 108,12	2 193 226,85	Аналитический метод	0,10	закрепление отсутствует
3. Сведения о характерных точках части (частей) границы объекта					
1	2	3	4	5	6
—	—	—	—	—	—

Раздел 3

Сведения о местоположении измененных (уточненных) границ объекта							
1. Система координат		МСК-50, зона 2					
2. Сведения о характерных точках границ объекта							
Обозначение характерных точек границы	Существующие координаты, м		Измененные (уточненные) координаты, м		Метод определения координат характерной точки	Средняя квадратическа я погрешность положения характерной точки (Mt), м	Описание обозначения точки на местности (при наличии)
	X	Y	X	Y			
1	2	3	4	5	6	7	8
—	—	—	—	—	—	—	—
3. Сведения о характерных точках части (частей) границы объекта							
1	2	3	4	5	6	7	8
—	—	—	—	—	—	—	—

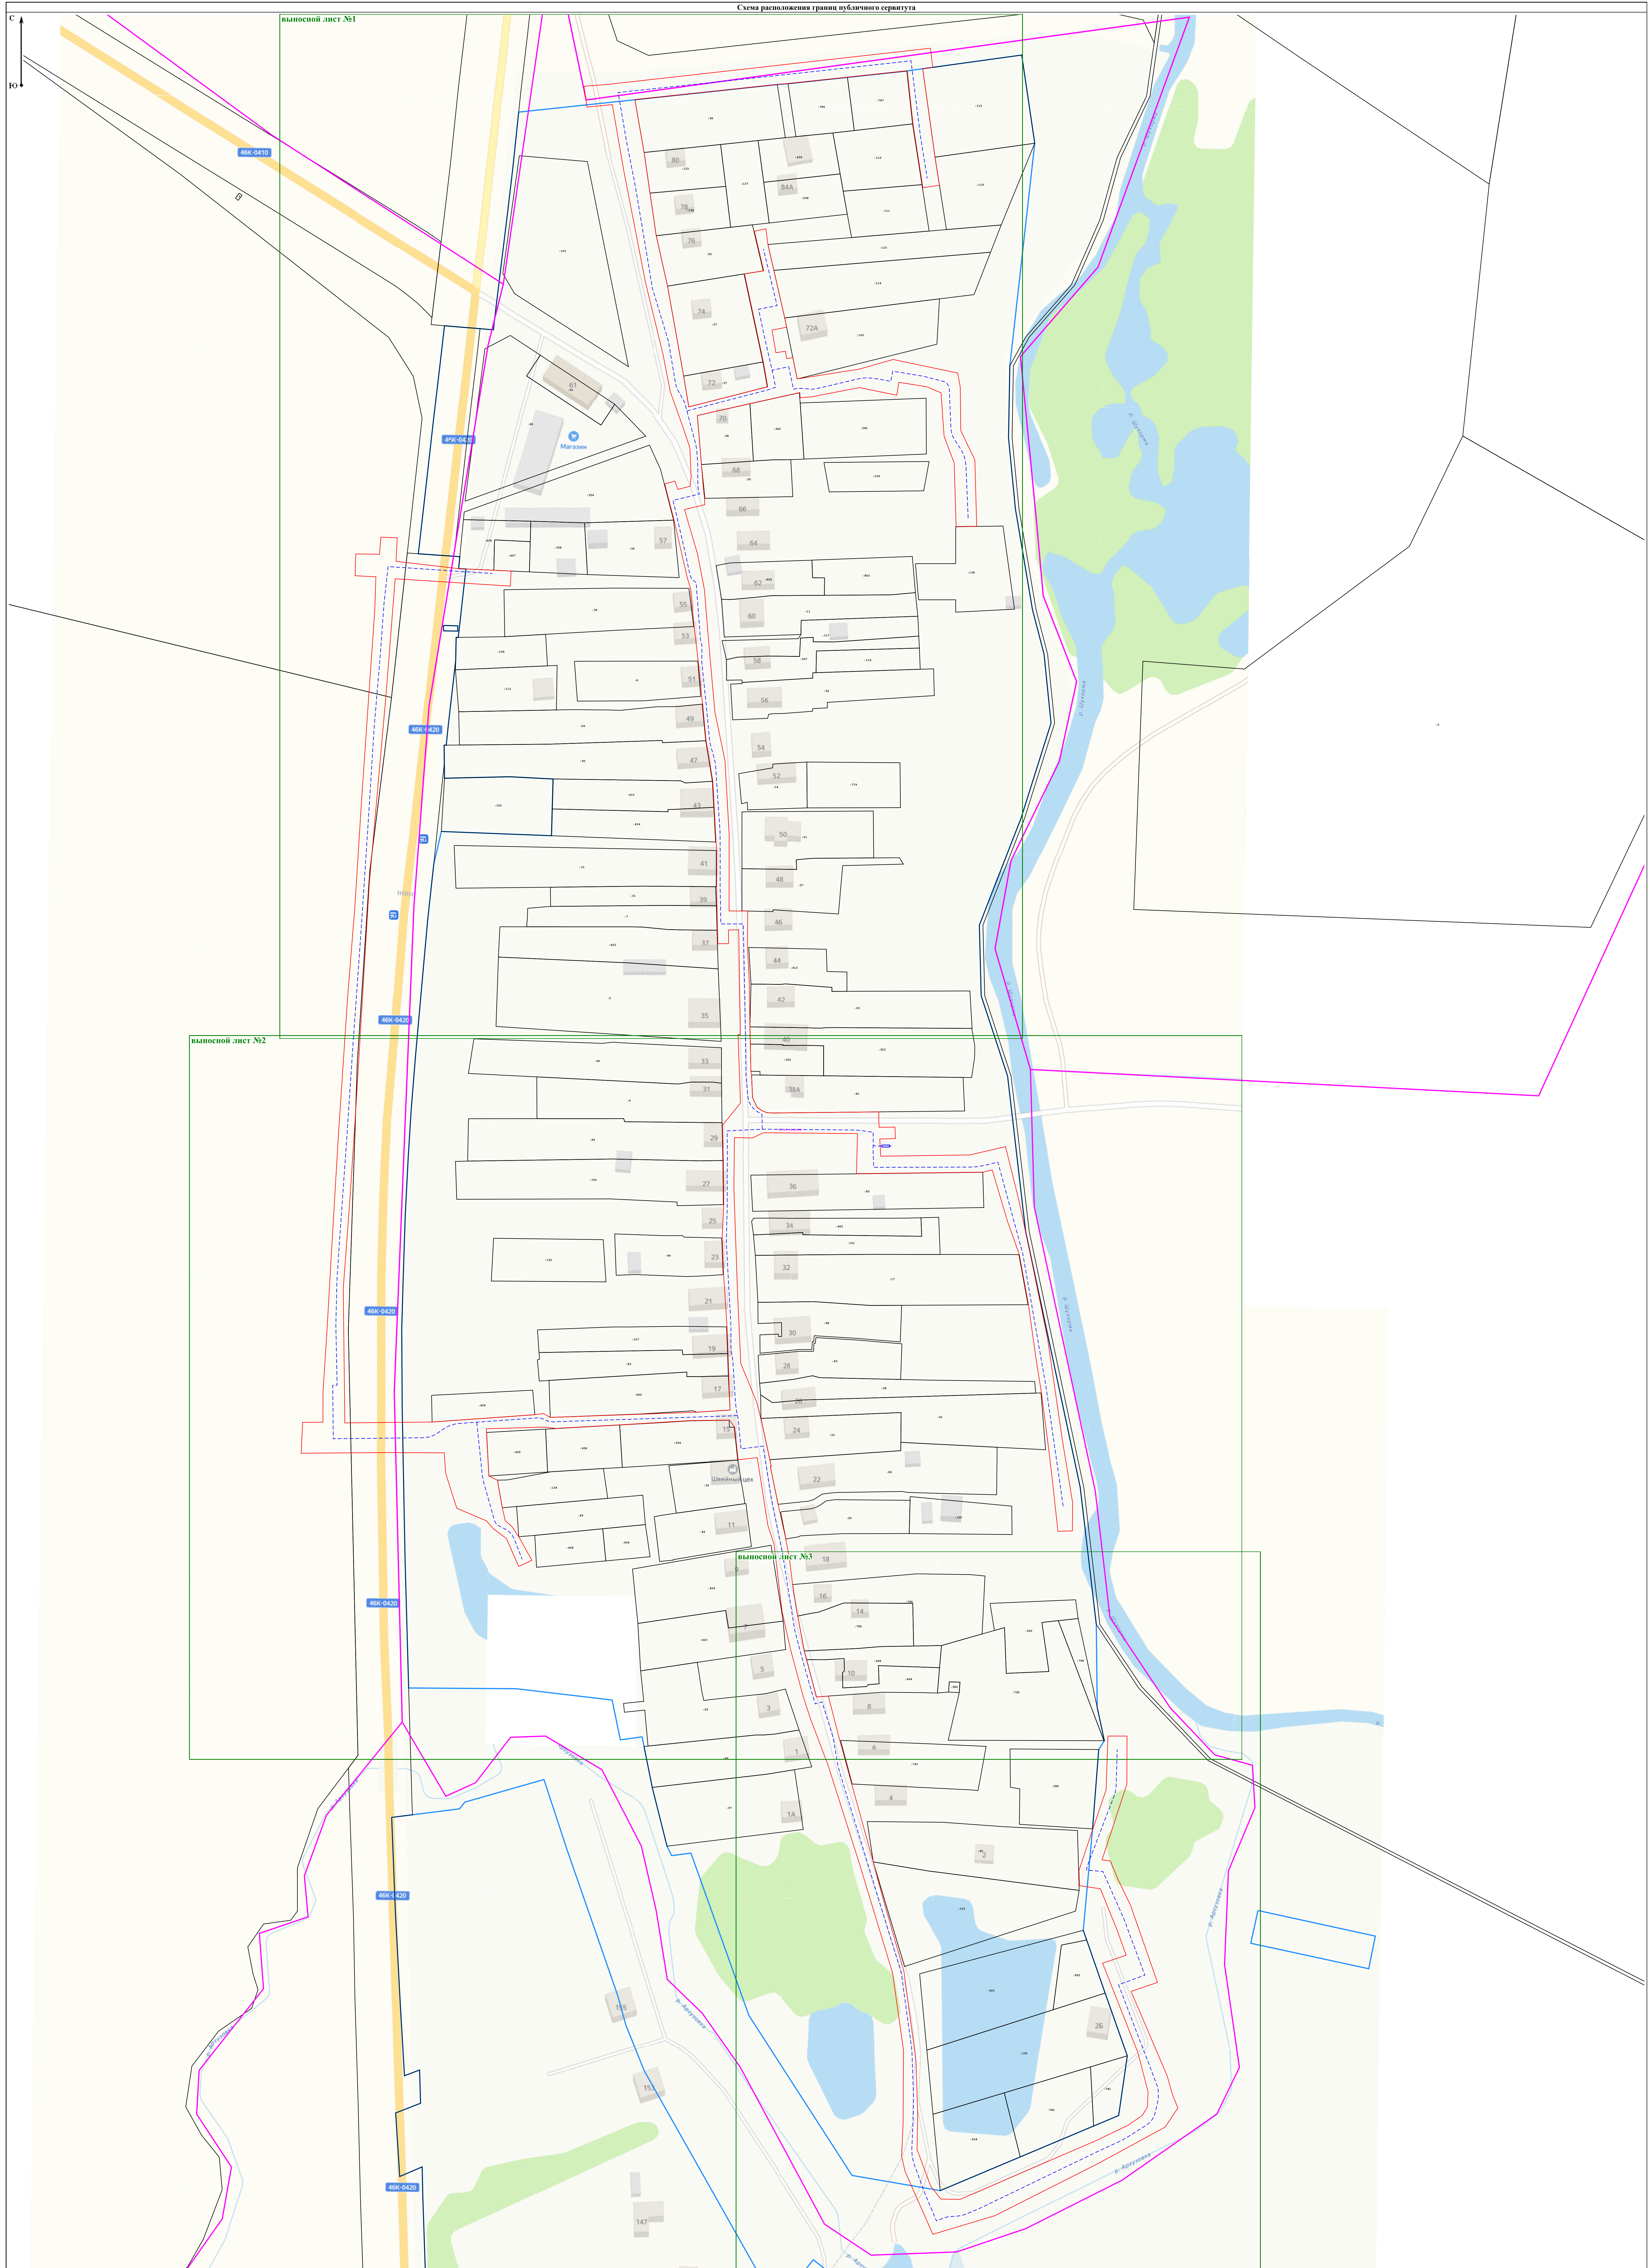

Масштаб 1:1 100

Условные обозначения:

_____ - граница кадастрового квартала;

50:01:0030404 - номер кадастрового квартала;

_____ - часть границы, сведения ЕГРН о которой позволяют однозначно определить ее положение на местности;



:3 - обозначение земельного участка, сведения о котором содержатся в ЕГРН;



- ¹ - характерная точка границы публичного сервитута;

- проектируемый газопровод;

- граница населенного пункта;

- граница публичного сервитута.

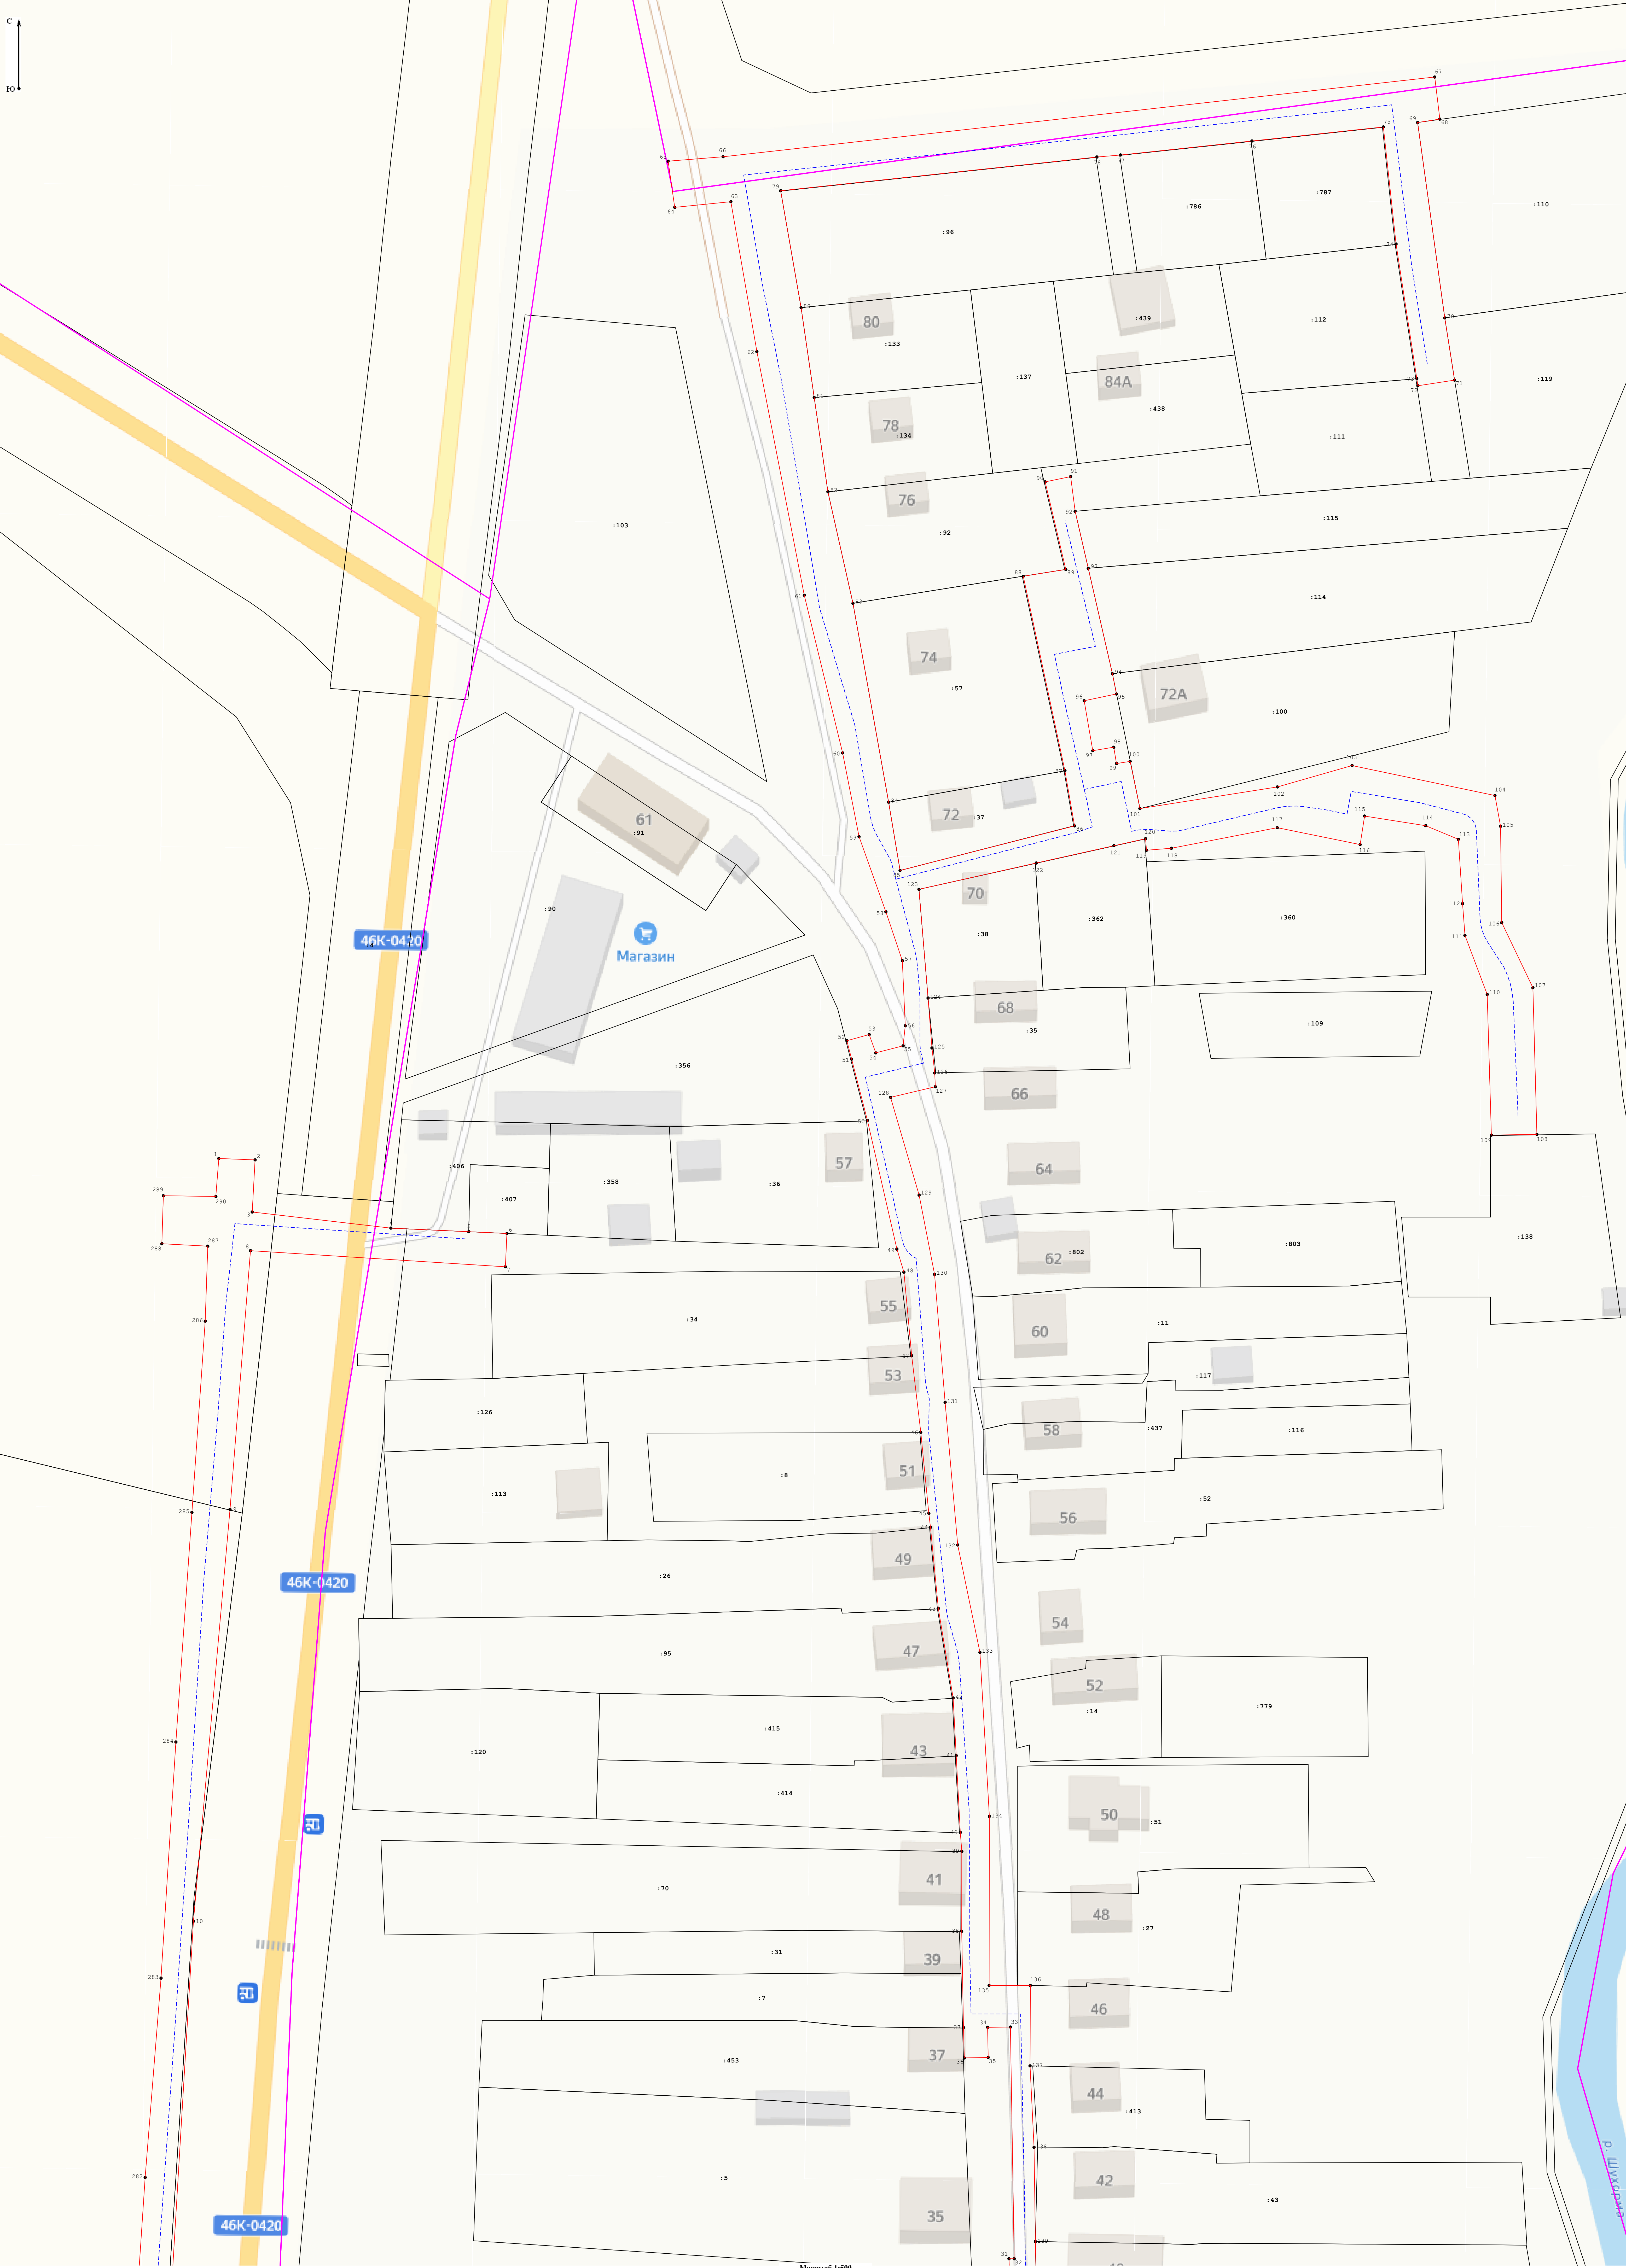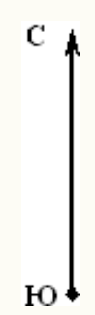

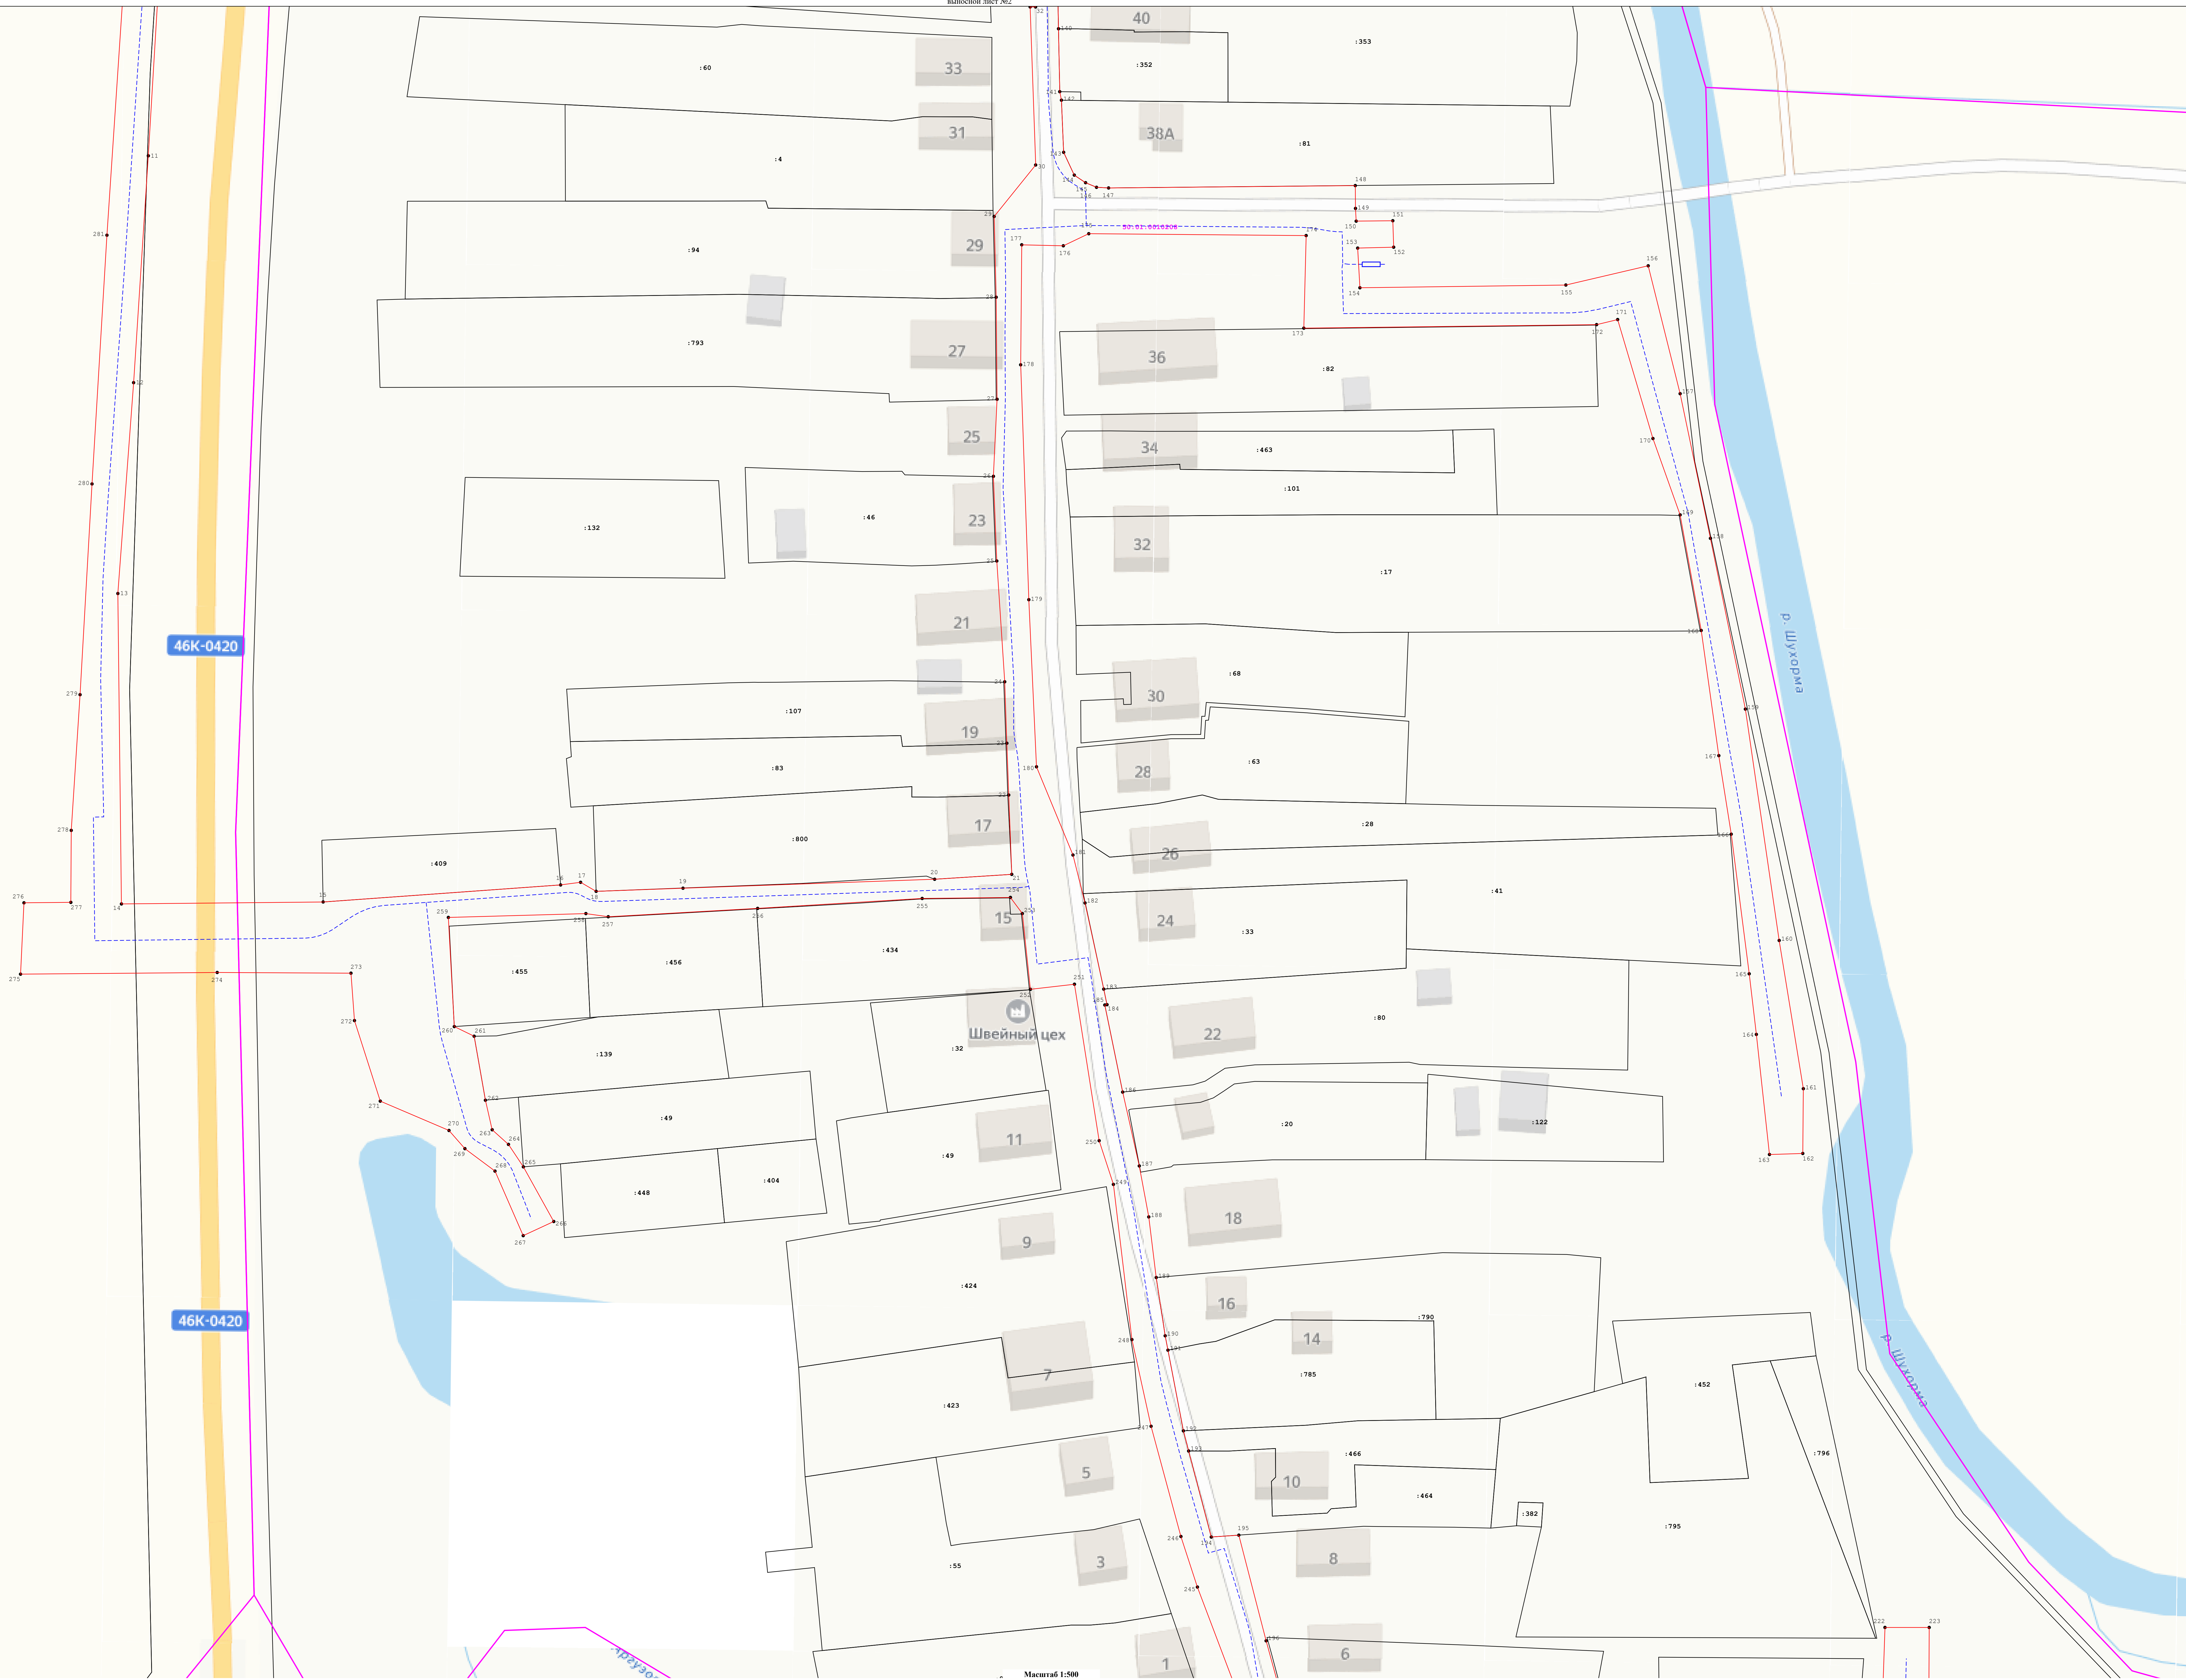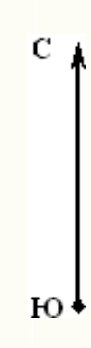

46K-0420


46K-0420

Швейный цех

р. Шухомра

р. Шухомра

Масштаб 1:500

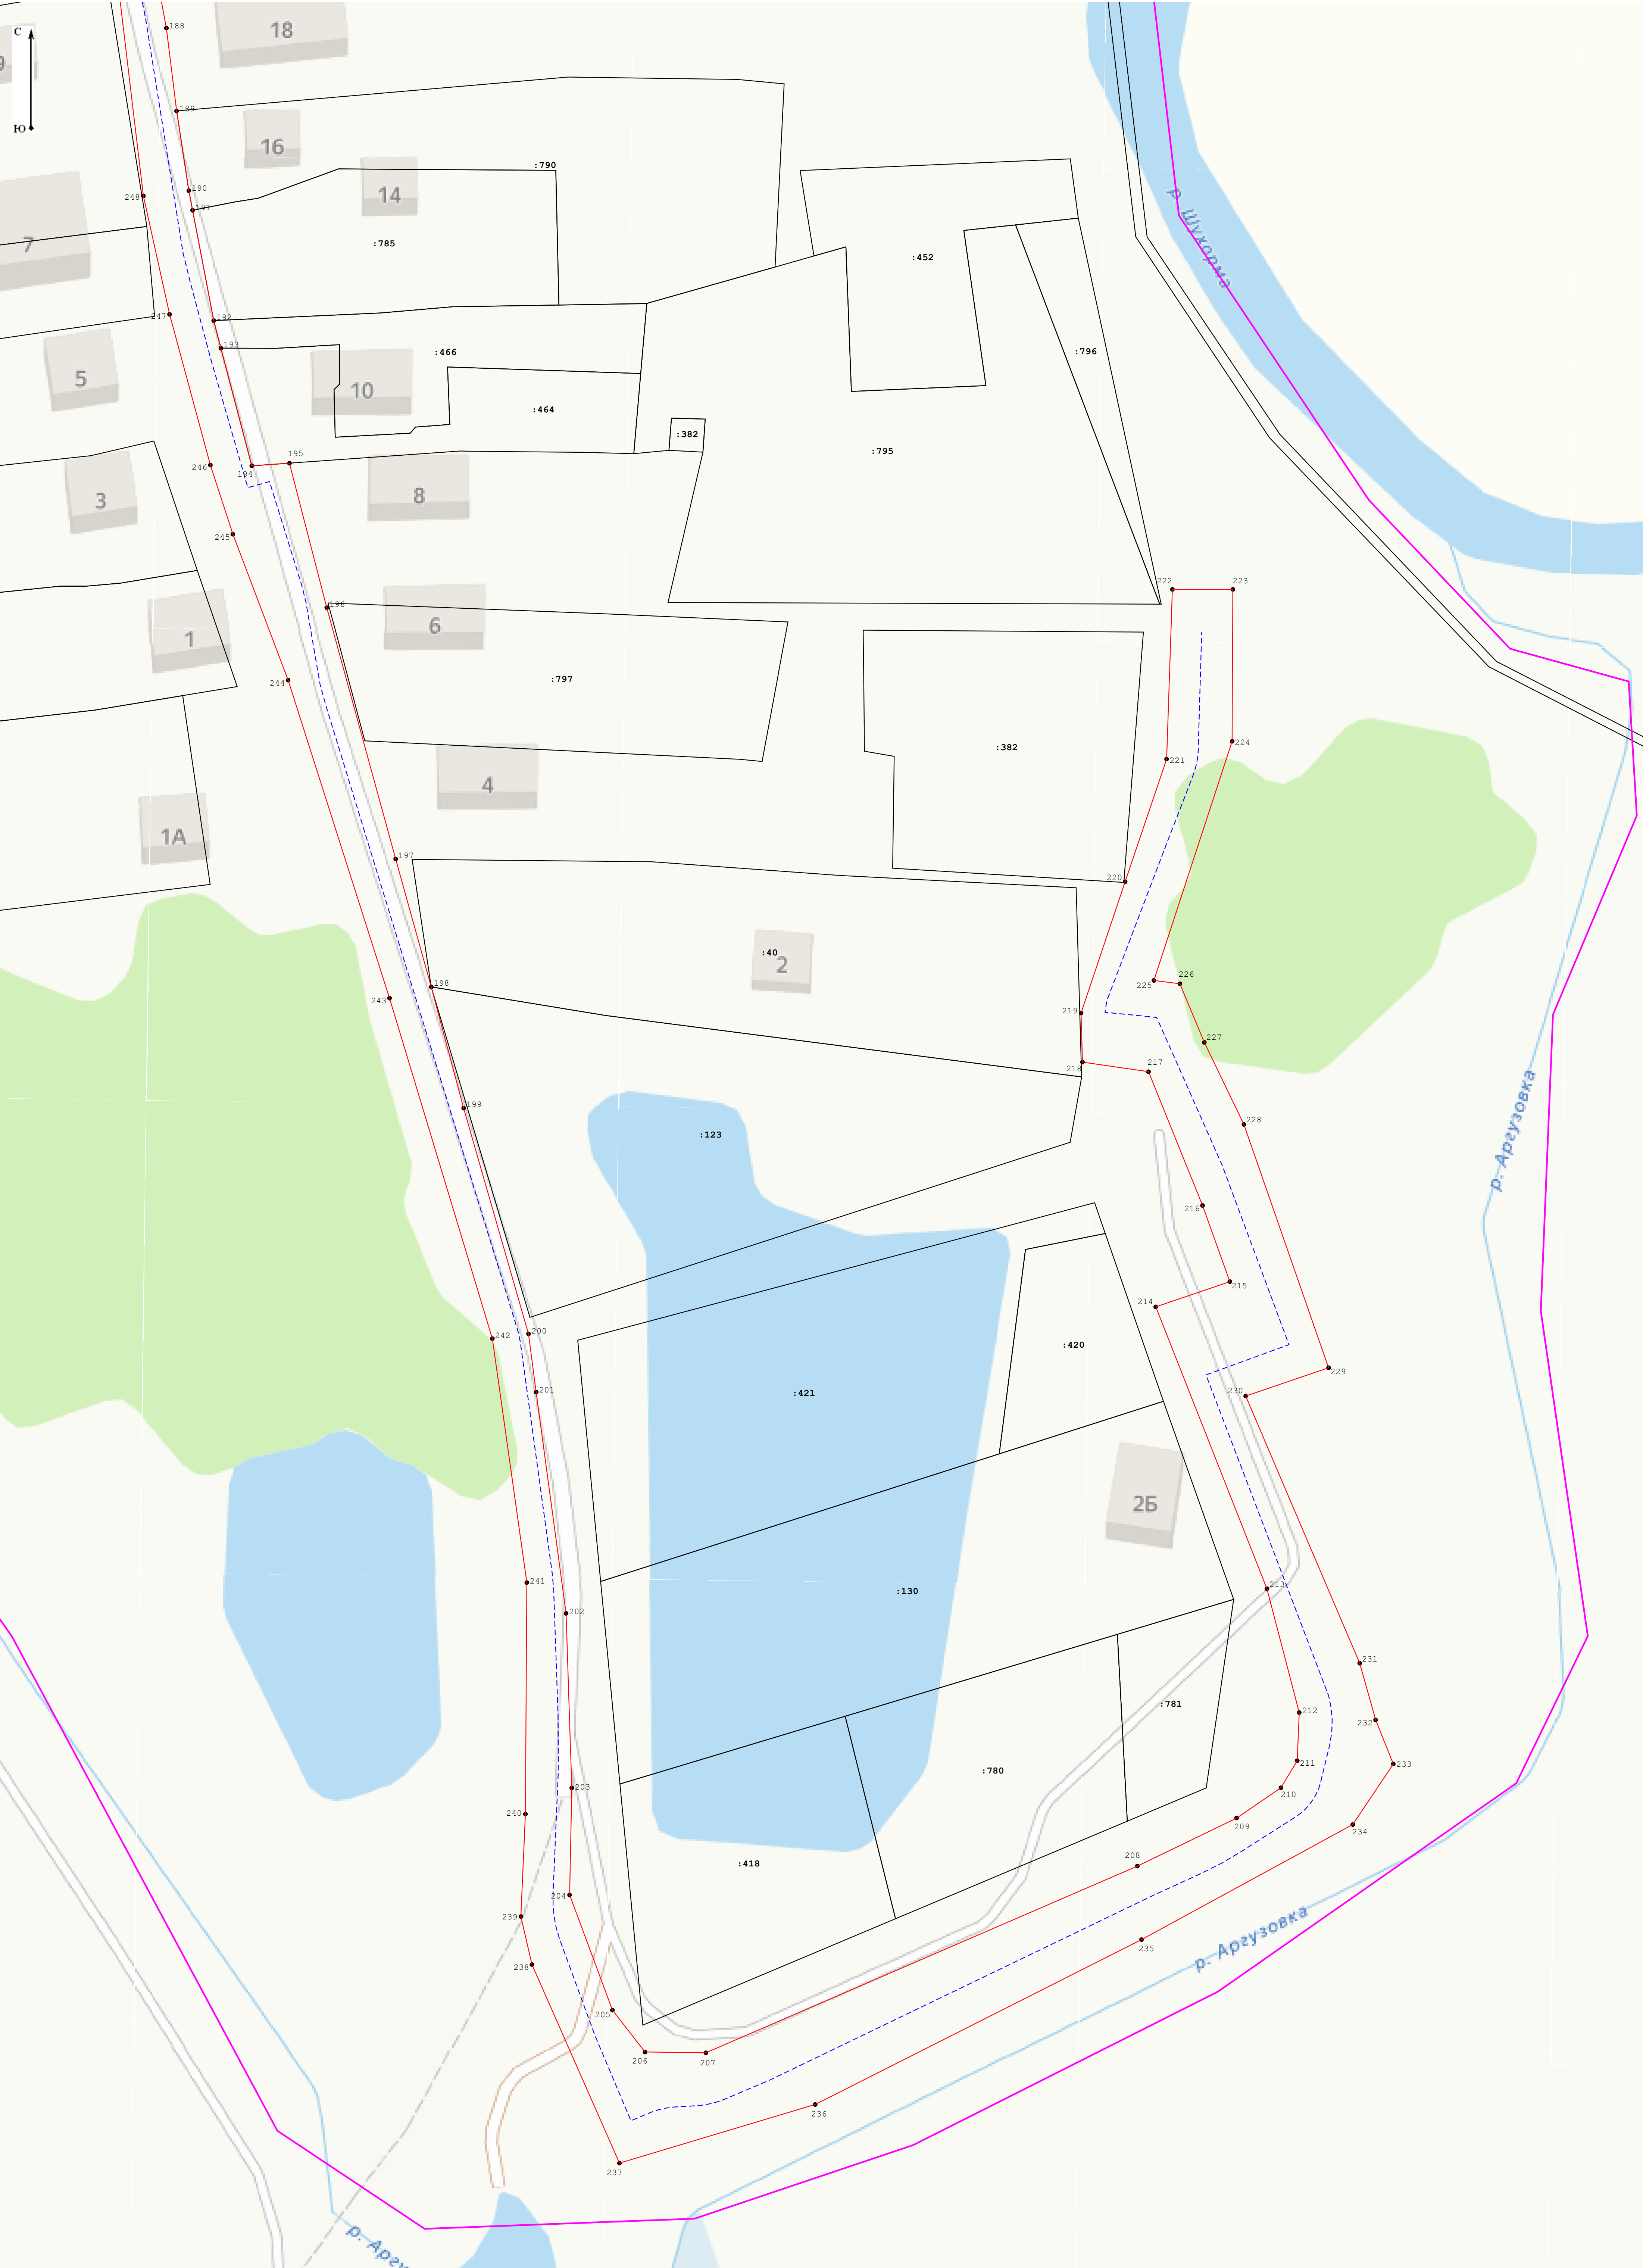

Условные обозначения:
- представлены на листе I

Масштаб 1:500